


Remont drogi w m. Piotrów gmina Przewóz

Adres inwestycji:	działka nr 115/29 ,113; obręb 0009 Piotrów; jednostka ewidencyjna 081107_2 Przewóz			
Inwestor:	Gmina Przewóz Pl. Partyzantów 1, 68-132 Przewóz			
Tytuł rysunku:	Projekt zagospodarowania terenu			
Projektant:	mgr inż. MACIEJ MARCINIAK	upr. LBS/0043/PWOK/10 Specjalność konstr. - bud.		
Branża:	Stadium: PROJEKT BUDOWLANY	Skala: 1:500	Data: XII. 2022r	Nr rysunku: 1

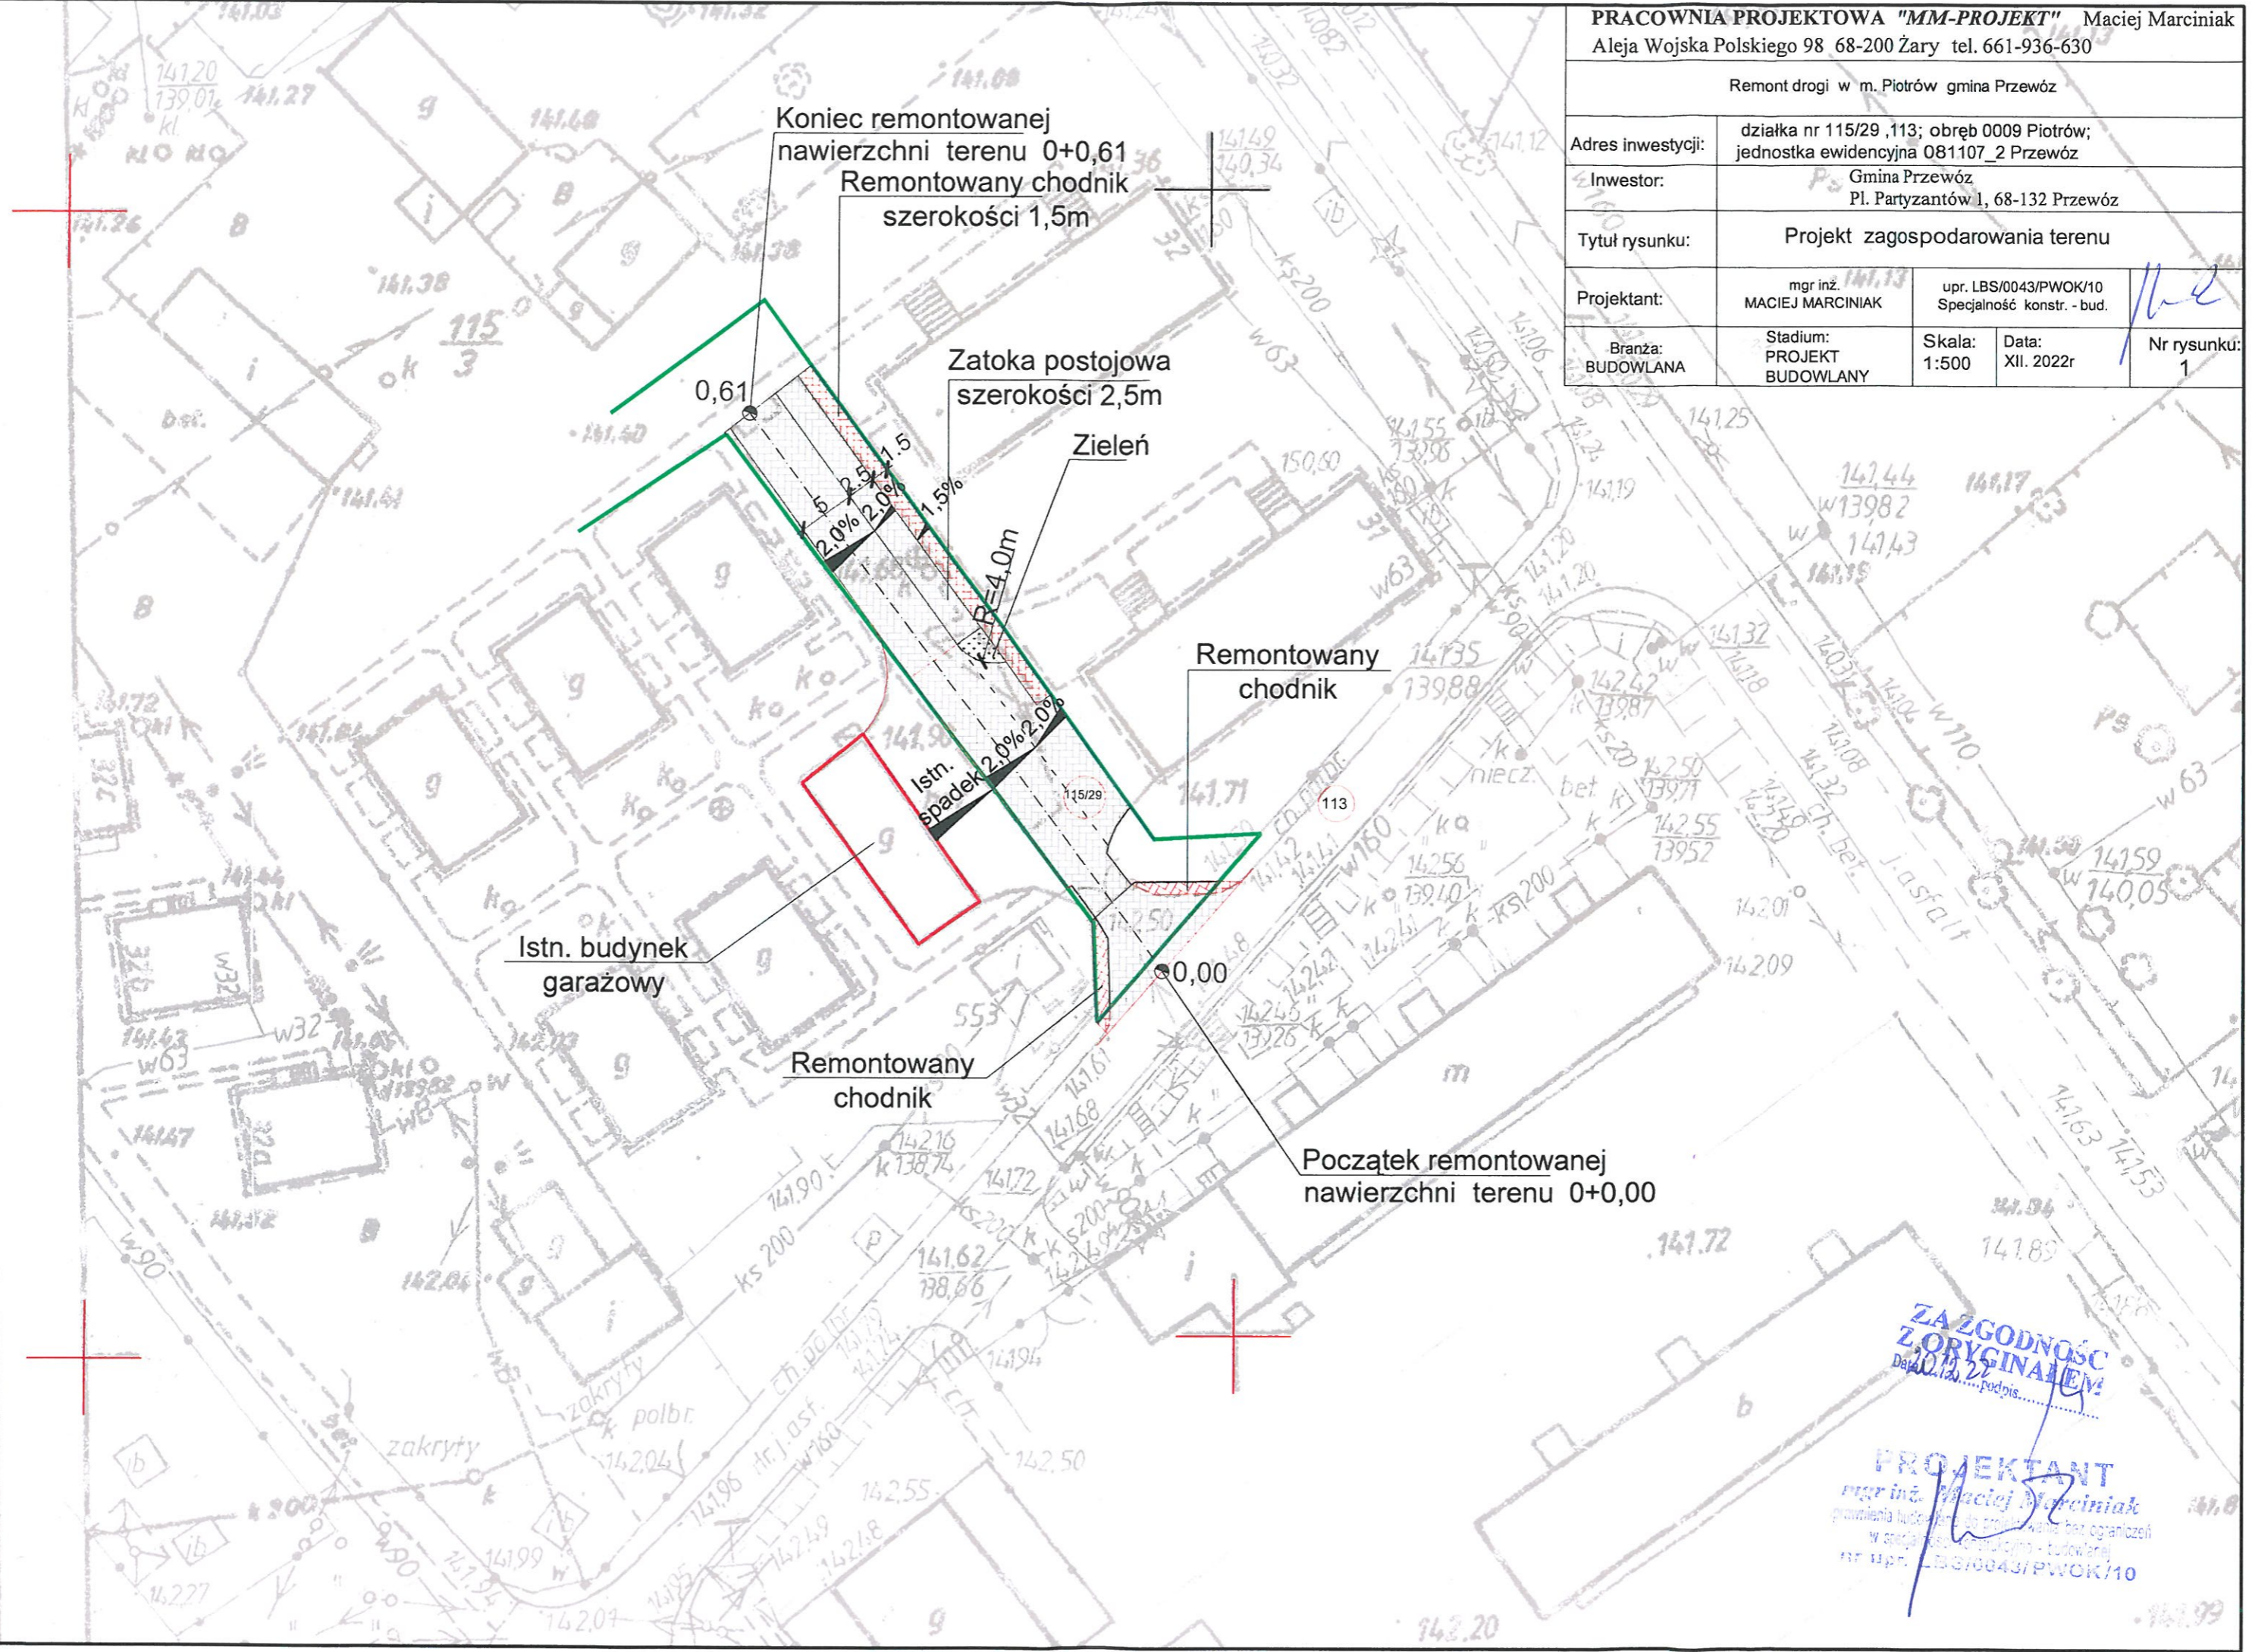

**ZAZGODNOŚĆ Z ORYGINAŁEM**  
 Data: 20.12.22  
 Podpis: .....

**PROJEKTANT**  
 mgr inż. Maciej Marciniak  
 uprawniający do projektowania bez ograniczeń  
 w specjalności konstrukcyjno-budowlanej  
 nr upr. LBS/0043/PWOK/10