


**MIEJSCOWY PLAN ZAGOSPODAROWANIA PRZESTRZENNEGO DLA
TERENÓW POŁOŻONYCH W OBRĘBIE WSI PRZEWÓZ SKALA 1:10 000**

Załącznik Nr 1
do uchwały Nr XXXIII/217/2013
Rady Gminy w Przewozie
z dnia 30 grudnia 2013 r.

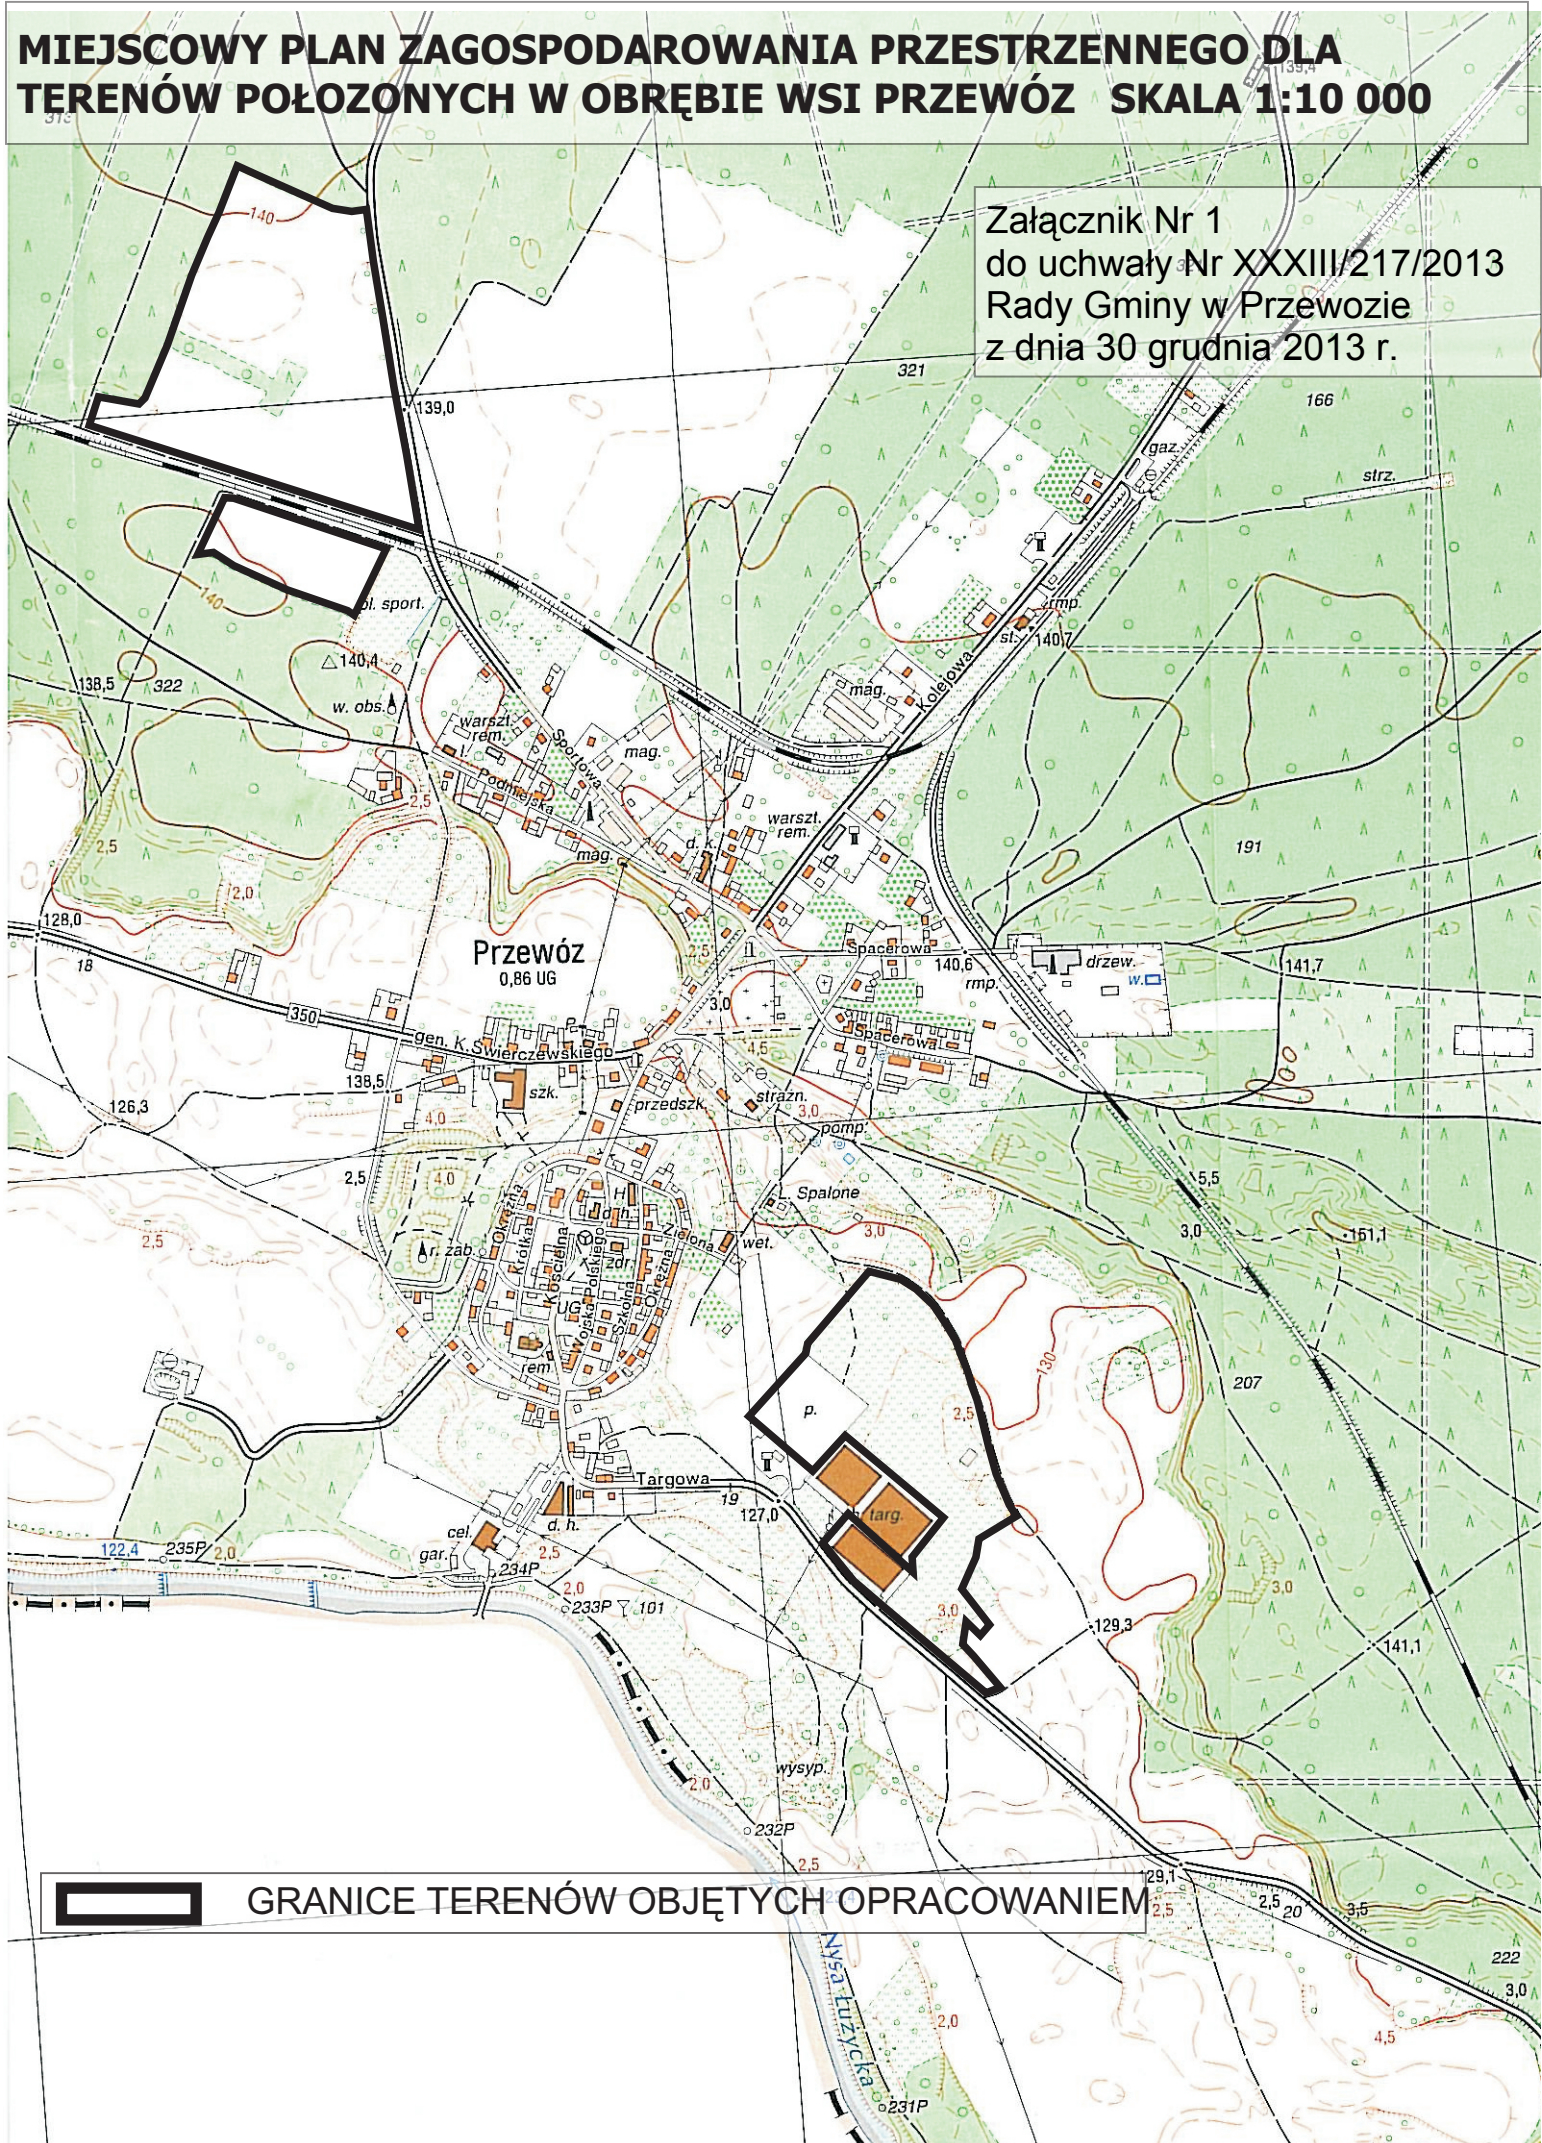

GRANICE TERENÓW OBJĘTYCH OPRACOWANIEM