SZCZEGÓŁ KONSTRUKCYJNY "A"
SKALA 1:10

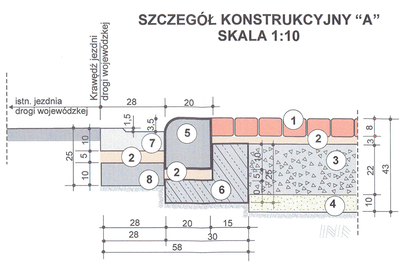

SZCZEGÓŁ KONSTRUKCYJNY "C"
SKALA 1:10

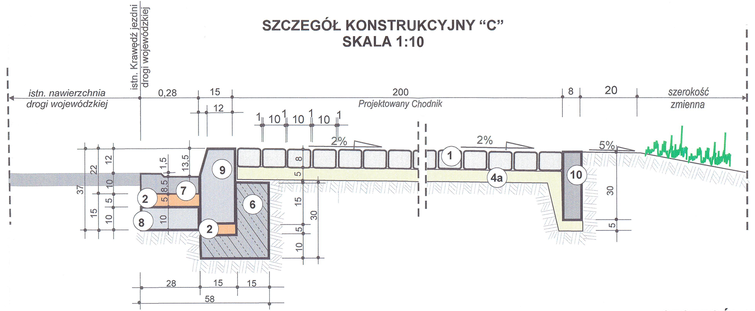

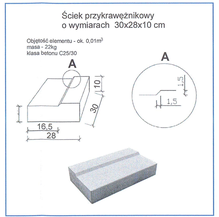

SZCZEGÓŁ KONSTRUKCYJNY "E"
SKALA 1:10

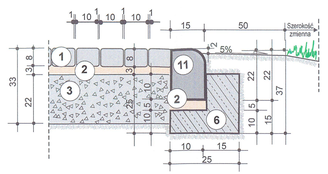

SZCZEGÓŁ KONSTRUKCYJNY "E"
SKALA 1:10

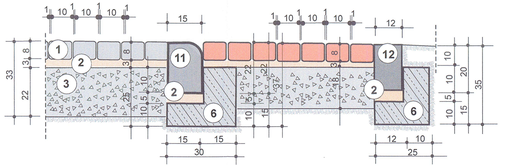

SZCZEGÓŁ KONSTRUKCYJNY "B"
SKALA 1:10

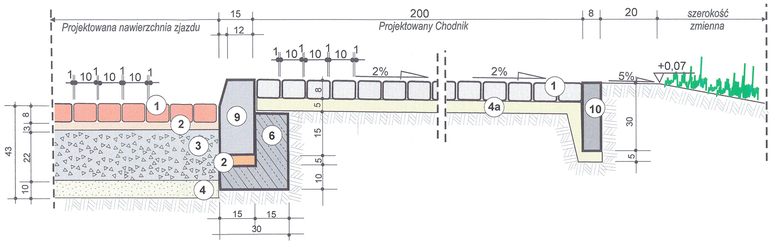

SZCZEGÓŁ KONSTRUKCYJNY "D"
SKALA 1:10

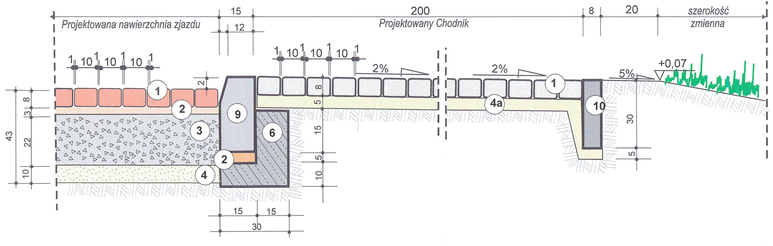

LEGENDA:

1. NAWIERZCHNIA KOSTKA BETONOWA BRUKOWA - ZJAZD - kolor czerwony; DROGA - kolor szary
2. PODSYPKA CEMENTOWO-PIASKOWA 1:4
3. PODBUDOWA Z TŁUCZNIA KAMIENNEGO 0/31,5
4. WARSTWA ODSĄCZAJĄCA Z PIASKU ŚREDNIOZIARNISTEGO

4a. PODSYPKA Z PIASKU

5. KRAWĘŻNIK BETONOWY NAJAZDOWY o wymiarach 20x22cm wys. 2 cm
6. ŁAWA BETONOWA C16/20 Z OPOREM.
7. ŚCIEK PRZYKRAWĘŻNIKOWY BETONOWY
8. ŁAWA BETONOWA C16/20
9. KRAWĘŻNIK BETONOWY ULICZNY 15x20cm - wysoki 12 cm na przejściu dla pieszych 2 cm
10. OBRZEŻE CHODNIKOWE BETONOWE wymiary. 8x30cm
11. KRAWĘŻNIK BETONOWY ULICZNY - 15x22 cm
12. OPORNIK BETONOWY ULICZNY 12x20CM

SZCZEGÓŁY KONSTRUKCYJNE
skala 1:10

Jednostka opracowująca:	P.W. "PROMARCO" *Maria Kozak* *Usługi Projektowe* *65-001 Zielona Góra, ul. Cisowa 3b/13*				
Nazwa opracowania:	BUDOWA DROGI WEWNĘTRZNEJ DOJAZDOWEJ wraz z oświetleniem i przestawieniem słupa elektrycznego (usunięcie kolizji)				
Adres:	dz. nr 391; 393; 392; 389; 282 - obręb 0006 Lipna jedn. Ewid. 08/107 2 Przewóz				
Przedmiot opracowania:	SZCZEGÓŁY KONSTRUKCYJNE				rys. Nr 4
Faza opracowania:	PROJEKT WYKONAWCZY	Branża: DROGOWA			Skala: 1:10
WYKONAWCY OPRACOWANIA					
FUNKCJA	IMIĘ I NAZWISKO	SPEC.	NR UPR.	DATA	PODPIS
Projektant:	Marek Lamcha	Drogowa	54/2005/Zg	15.01.2021r	
Sprawdzający:	inż. Grzegorz Krzysztofik	Drogowa	LBS/0003/ POOD/06	15.01.2021r	