




PRZEKRÓJ NORMALNY 1-1
SKALA 1:50

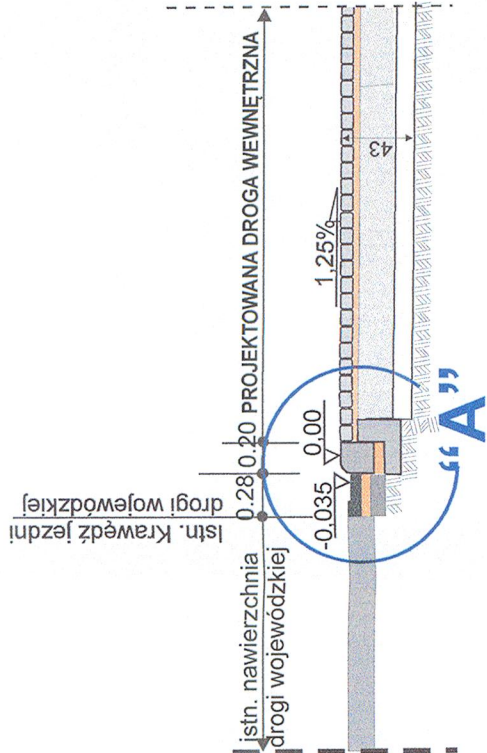


PRZEKRÓJ NORMALNY 3-3
SKALA 1:50

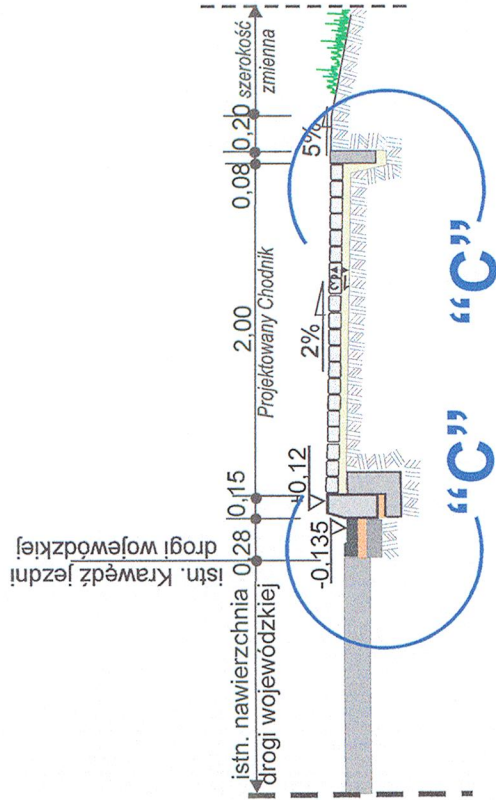


PRZEKRÓJ NORMALNY 5-5
SKALA 1:50

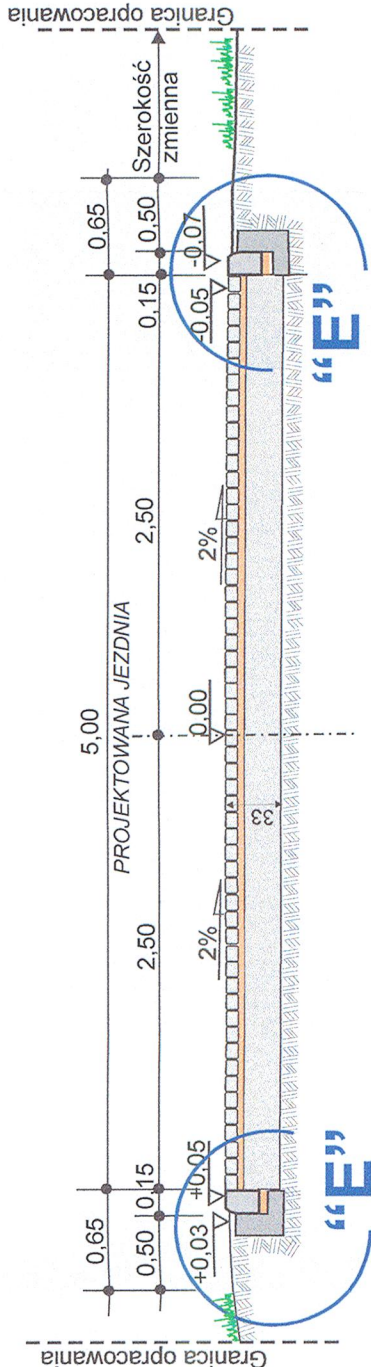


PRZEKRÓJ NORMALNY 8-8
SKALA 1:50

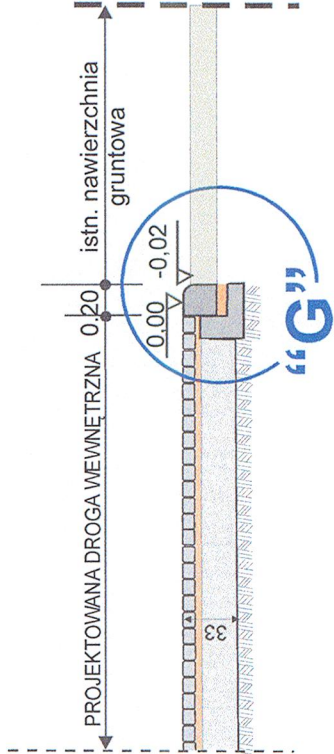


PRZEKRÓJ NORMALNY 2-2
SKALA 1:50

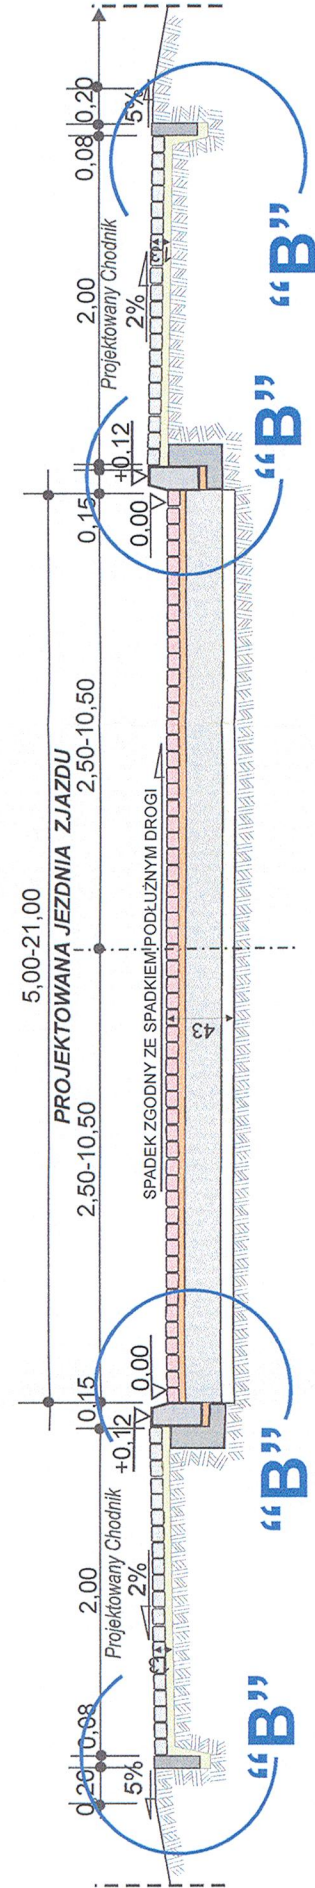


PRZEKRÓJ NORMALNY 6-6
SKALA 1:50

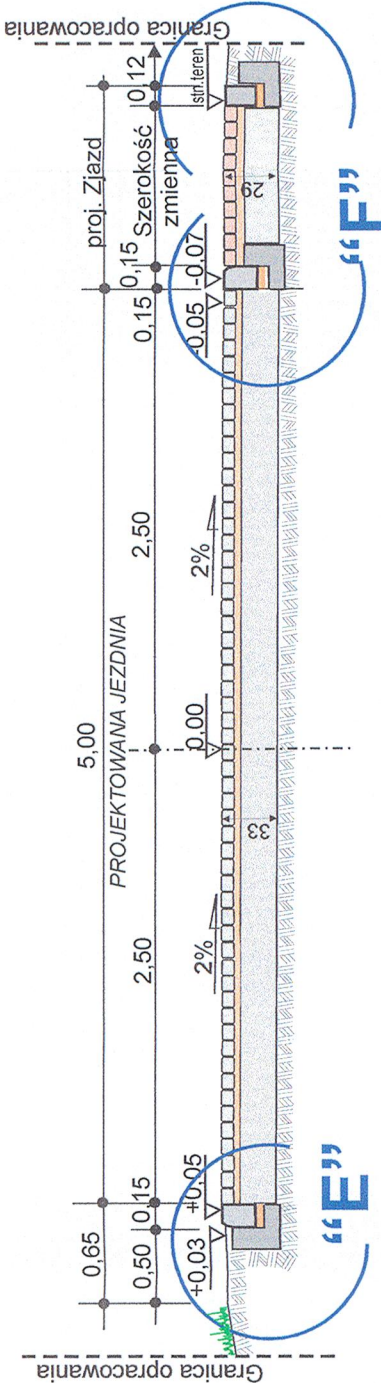

PRZEKRÓJ NORMALNY 4-4
na przejściu dla pieszych
SKALA 1:50

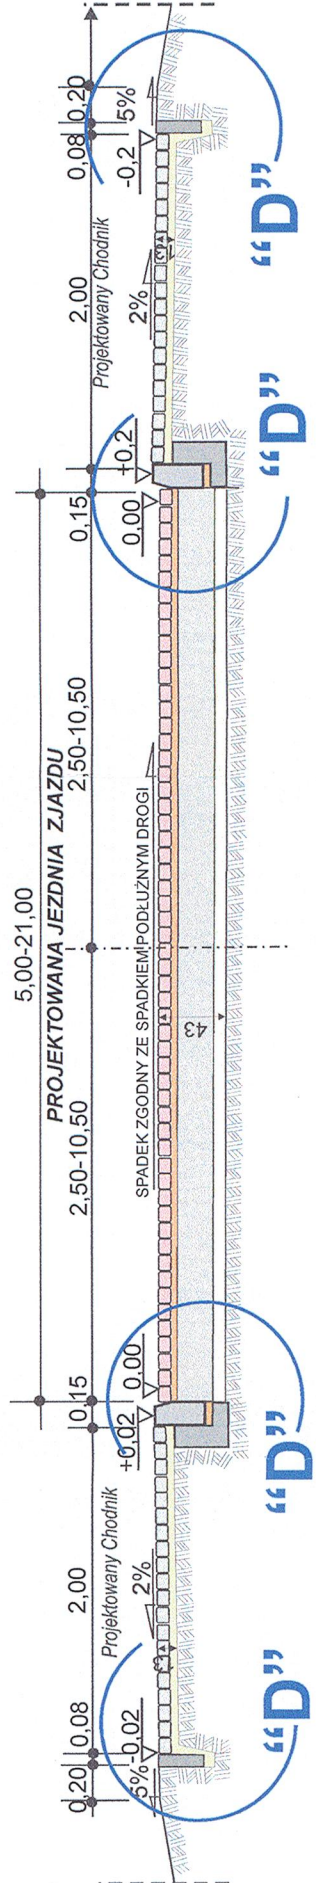

PRZEKRÓJ NORMALNY 7-7
SKALA 1:50

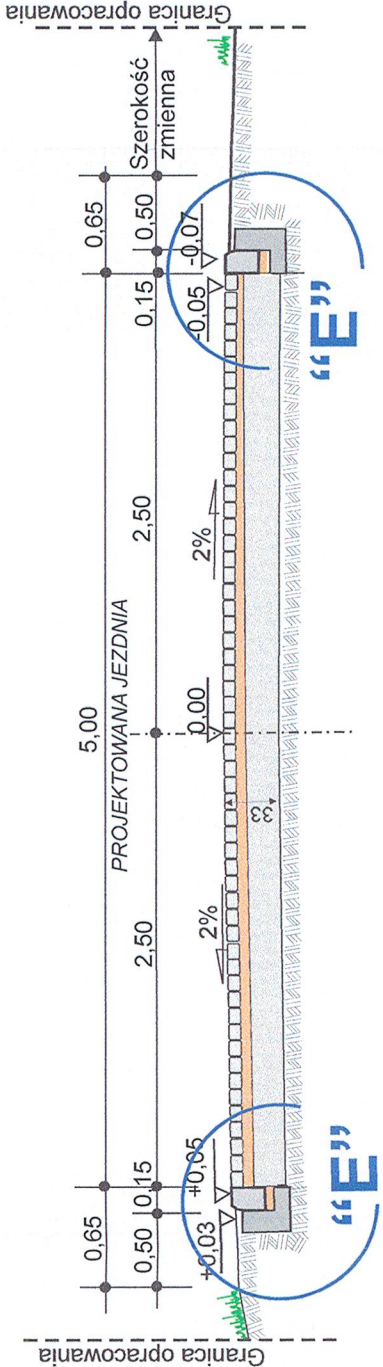

PRZESKROJE NORMALNE
skala 1:50

Jednostka opracowująca:	PW. "PROMARCO" Maria Kozak		
Nazwa opracowania:	Usługi Projektowe 65-001 Zielona Góra, ul. Cisowa 3b/13		
Adres:	BUDOWA DRUGI WIEWNETRZNEJ DOJAZDOWEJ wraz z oświetleniem i przestawieniem słupa elektrycznego (usunięcie kolizji) dz. nr 261; 263; 262; 249; 282 - obręb 0006 Lipna jedn. Ewid. 081107_2 Przewóz		
Przedmiot opracowania:	PRZESKROJE NORMALNE		rys. Nr 3
Faza opracowania:	PROJEKT BUDOWLANY	Branża: DROGOWA	Skala: 1:50
WYKONAWCY OPRACOWANIA			
FUNKCJA	IMIĘ I NAZWISKO	SPEC. NR UPR.	DATA
Projektant:	Marek Lamcha	Drogowa	54/2005Zg 15.01.2021r
Sprawdzający:	inż. Grzegorz Krzysztofik	Drogowa	LBS/0003/POOD/06 15.01.2021r