SZCZEGÓŁ KONSTRUKCYJNY "A"
SKALA 1:10

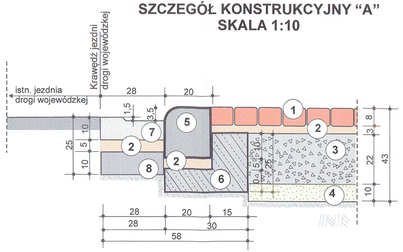

SZCZEGÓŁ KONSTRUKCYJNY "C"
SKALA 1:10

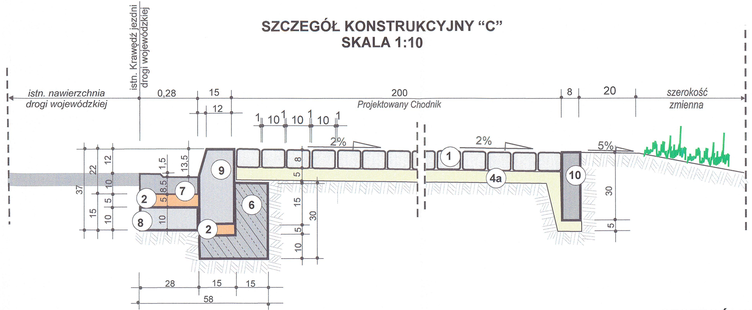

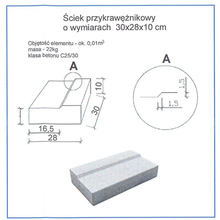

SZCZEGÓŁ KONSTRUKCYJNY "E"
SKALA 1:10

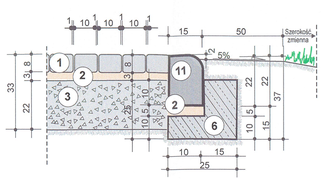

SZCZEGÓŁ KONSTRUKCYJNY "E"
SKALA 1:10

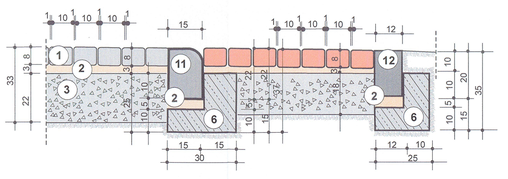

SZCZEGÓŁ KONSTRUKCYJNY "B"
SKALA 1:10

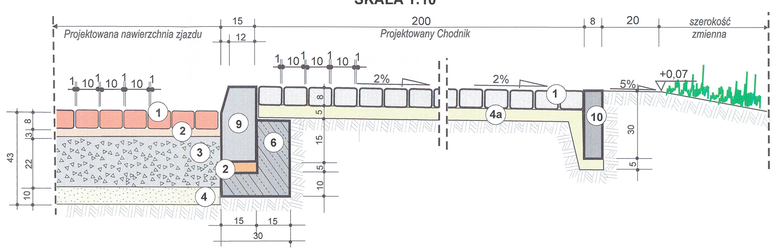

SZCZEGÓŁ KONSTRUKCYJNY "D"
SKALA 1:10

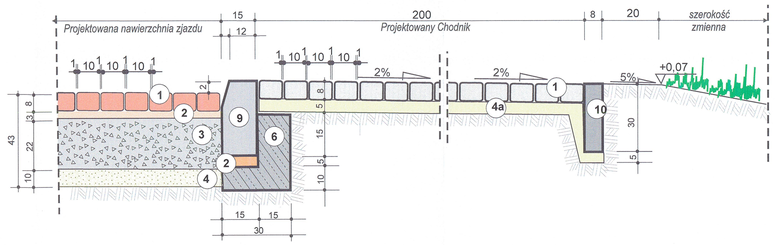

LEGENDA:

1. NAWIERZCHNIA KOSTKA BETONOWA BRUKOWA - ZJAZD - kolor czerwony; DROGA - kolor szary
2. PODSYPKA CEMENTOWO-PIASKOWA 1:4
3. PODBUDOWA Z TŁUCZNIA KAMIENNEGO 0/31,5
4. WARSTWA ODSĄCZAJĄCA Z PIASKU ŚREDNIOZIARNISTEGO

4a. PODSYPKA Z PIASKU

5. KRAWĘŻNIK BETONOWY NAJAZDOWY o wymiarach 20x22cm wys. 2 cm
6. ŁAWA BETONOWA C16/20 Z OPOREM.
7. ŚCIEK PRZYKRAWĘŻNIKOWY BETONOWY
8. ŁAWA BETONOWA C16/20
9. KRAWĘŻNIK BETONOWY ULICZNY 15x20cm - wysoki 12 cm na przejściu dla pieszych 2 cm
10. OBRZEŻE CHODNIKOWE BETONOWE wymiary. 8x30cm
11. KRAWĘŻNIK BETONOWY ULICZNY - 15x22 cm
12. OPORNIK BETONOWY ULICZNY 12x20CM

SZCZEGÓŁY KONSTRUKCYJNE
skala 1:10

Jednostka opracowująca:	P.W. "PROMARCO" Usługi Projektowe 65-001 Zielona Góra, ul. Cisowa 3b/13		Maria Kozak		
Nazwa opracowania:	BUDOWA DROGI WEWNĘTRZNEJ DOJAZDOWEJ wraz z oświetleniem i przestawieniem słupa elektrycznego (usunięcie kolizji)				
Adres:	dz. nr 261, 262, 262/2, 262/3, obręb 0008 Lipna ark. Kand. 08/107 2 Powiat:				
Przedmiot opracowania:	SZCZEGÓŁY KONSTRUKCYJNE			tys. Nr	4
Faza opracowania:	PROJEKT BUDOWLANY	Branża: DROGOWA		Skala: 1:10	
WYKONAWCY OPRACOWANIA					
FUNKCJA	IMIĘ I NAZWISKO	SPEC.	NR UPR.	DATA	PODPIS
Projektant:	Marek Lamcha	Drogowa	542/0055/Zg	15.01.2021r.	
Sprawdzający:	inż. Grzegorz Krzysztofik	Drogowa	LBS/0003/ POD/09	15.01.2021r.	