


# ZMIANA STUDIUM UWARUNKOWAŃ I KIERUNKÓW ZAGOSPODAROWANIA PRZESTRZENNEGO GMINY PRZEWÓZ

SKALA 1:5 000

Załącznik Nr 4  
do uchwały Nr XXXIII/219/2013  
Rady Gminy w Przewozie  
z dnia 30 grudnia 2013 r.

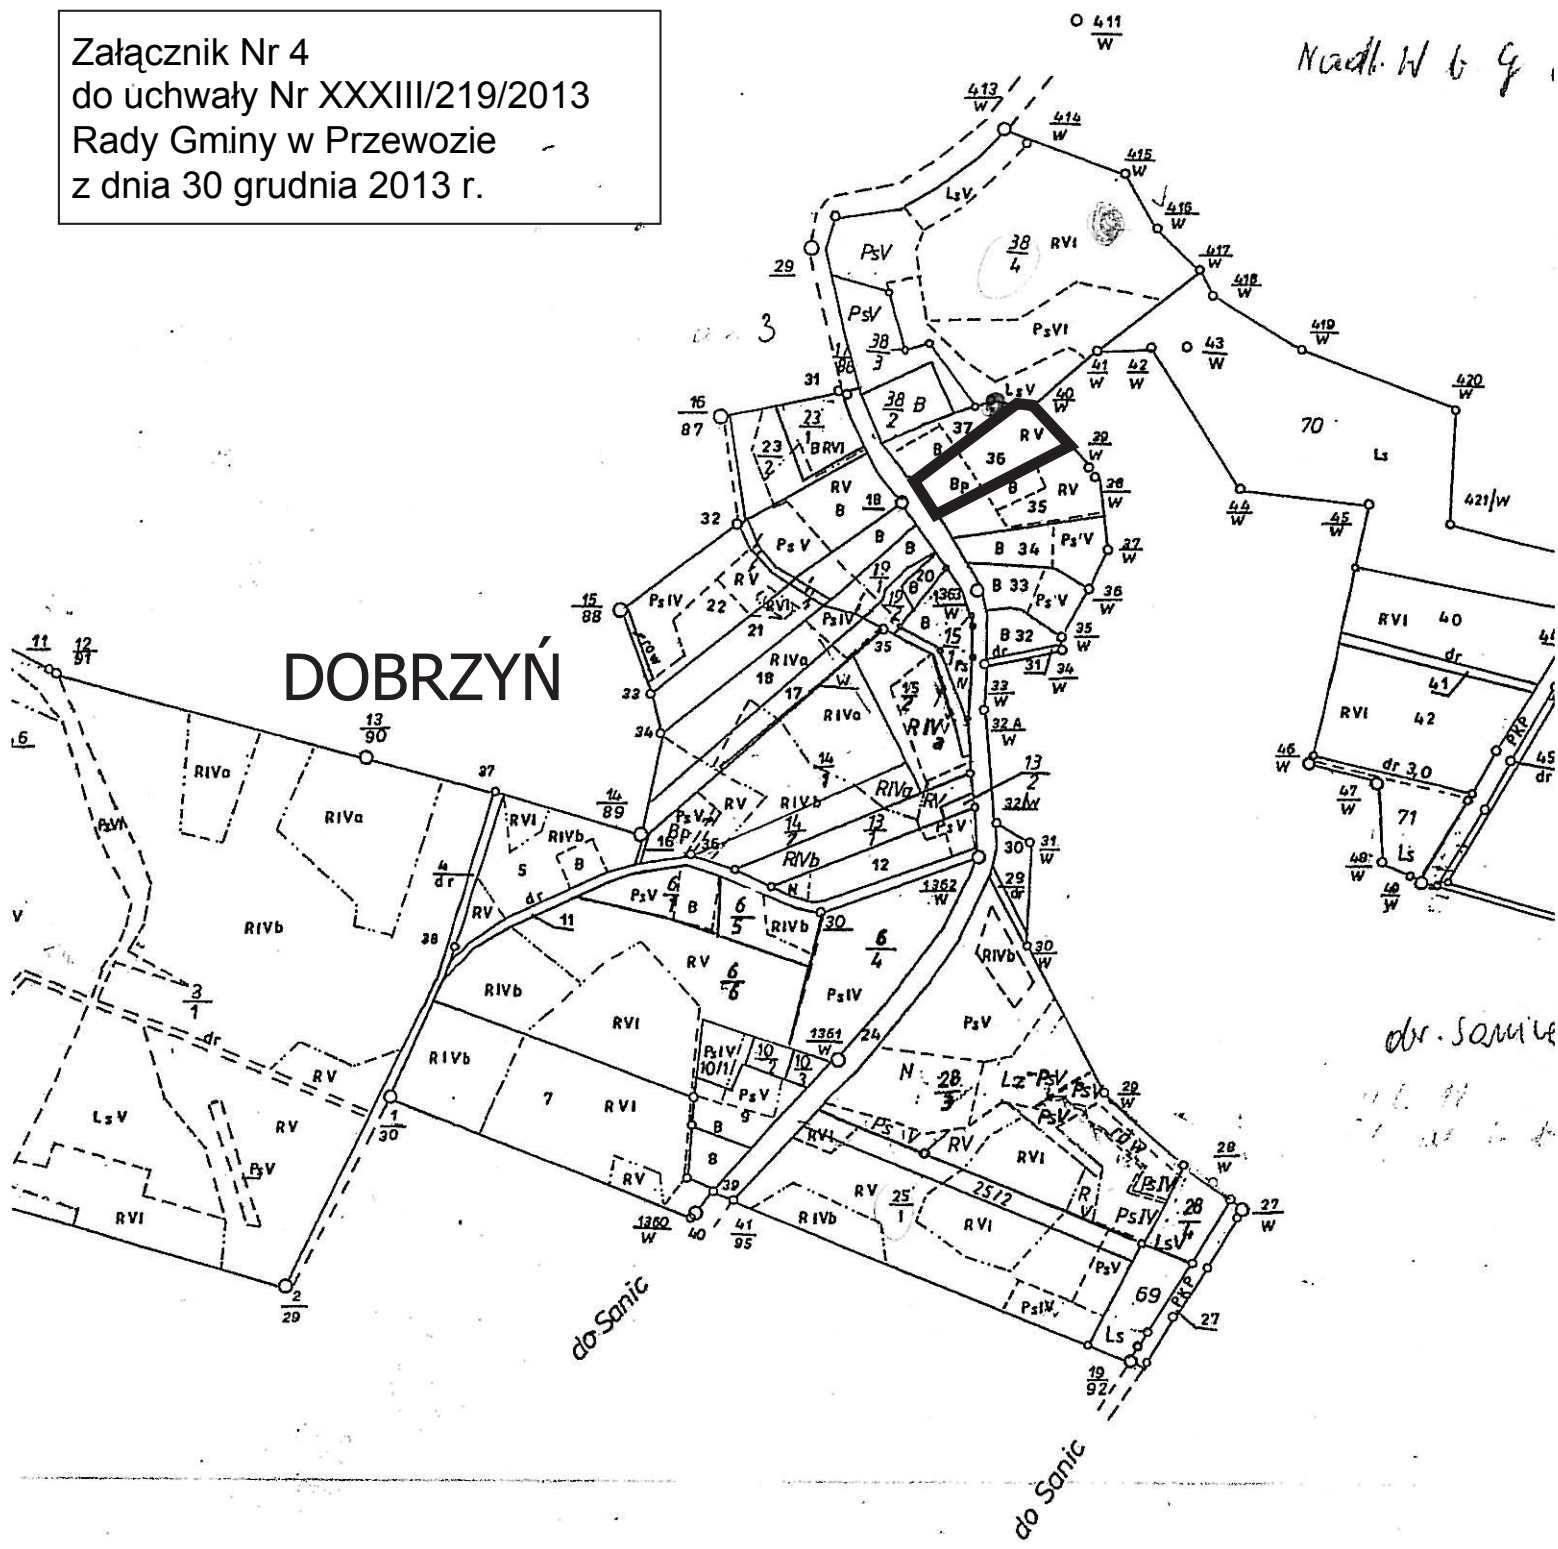

 GRANICA TERENU OBJĘTEGO OPRACOWANIEM