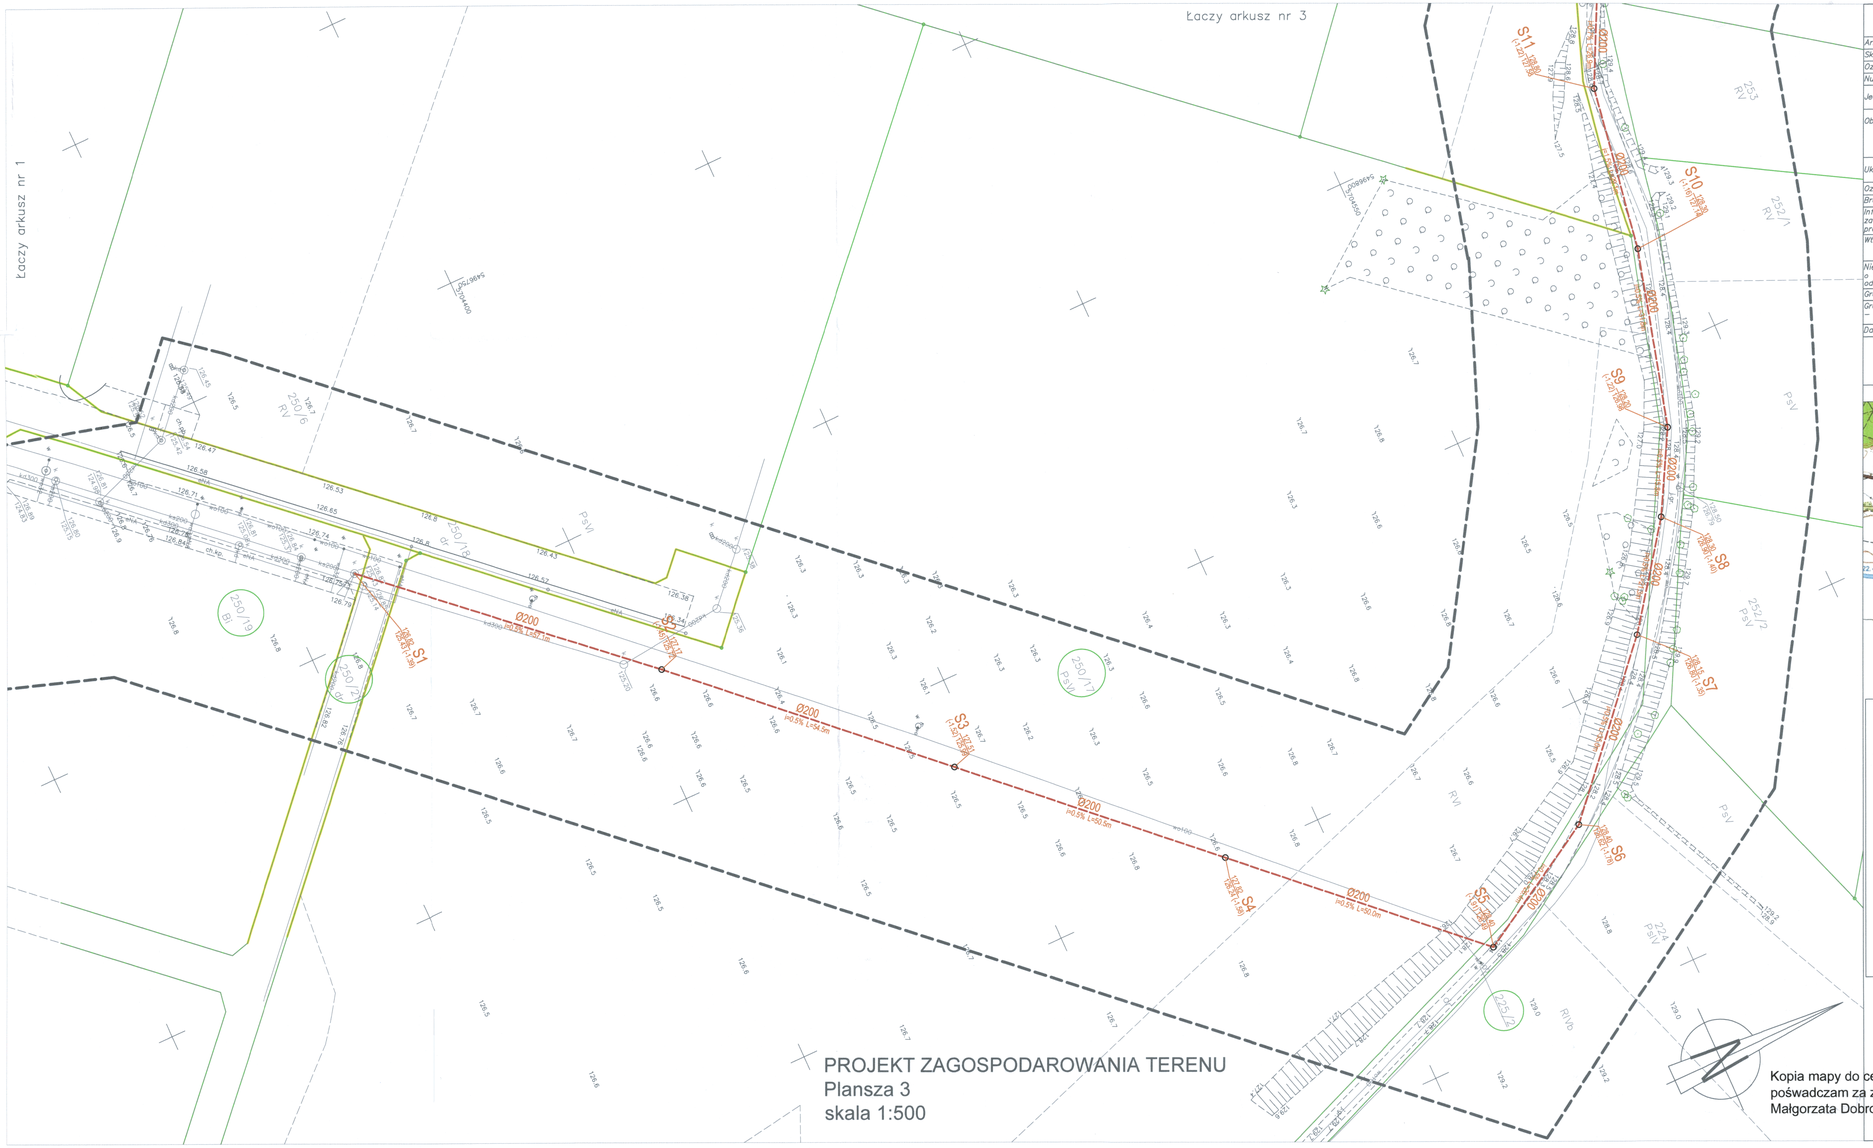


# MAPA DO CELÓW PROJEKTOWYCH

| | | |
|---|---|---|
| Arkusz mapy | | 2(4) |
| Skala mapy | | 1:500 |
| Oznaczenie kancelaryjne zgłoszenia pracy geodezyjnej | | GK.6640.1476.2021 |
| Numer księgi robót | | 760/2021 |
| Jednostka ewidencyjna | identyfikator | 081107_2 |
| | nazwa | Przewóz |
| Obręb ewidencyjny | identyfikator | 081107_2.0011 |
| | nazwa/ulica | ul. Spacerowa<br>dz nr. 250/18, 250/17, 225/2, 328, 256, 333/2, 559, 349, 350, 353 |
| Układ odniesienia | Prostokątnych płaskich | 2000(15) |
| | Układ wysokościowy | Kronsztadt 86 |
| Oznaczenie granic obszaru, który był przedmiotem aktualizacji | | — — — — — — — — — — — — |
| Brak miejscowego planu zagospodarowania przestrzennego | | |
| Informacja o osiedleniach gruntowych mających wpływ na zagospodarowanie gruntów, zlokalizowanych w granicach projektowanej inwestycji | | nie badano |
| Wtórnik sporządzono przy wykorzystaniu mapy zasadniczej | | 5.156.20.03.4.2; 5.156.20.04.3.1; 5.156.20.03.2.4; 5.156.20.04.1.3 |
| Nie wyklucza się istnienia w terenie również uzbrojenia, o którym brak było informacji branżowych i nie zostało odnalezione w czasie inwentaryzacji geodezyjnej. | | |
| Granice prawne | | |
| Granice nieprawne naniesione na podstawie mapy ewidencyjnej – nie spełniają kryteriów dokładnościowych | | |
| Data opracowania mapy | 07.03.2022r. | |

ART–GEO spółka z o.o.
ul.Fabryczna 13A, tel. 604062554; 606283202
65–410 Zielona Góra
Nazwa wykonawcy

mgr inż. Monika Helamowicz-Skrzypek
GEODETA UPRAWNIONY
upr. nr 18020
podpis geodety

Szkic orientacyjny




Uzgodniono bez uwag przebieg kanalizacji sanitarnej oraz brzegami kablowych sieci kanalizacji sanitarnej i wodociągowej 30.05.2022r.

Z up. Wójta
Damian Halabura
Referent ds. Gospodarki

Oświadczam, że niniejszy dokument został opracowany w wyniku prac geodezyjnych i kartograficznych, których rezultaty zawiera operat techniczny z pozytywnym wynikiem weryfikacji, jednocześnie informuję, że jestem świadomy odpowiedzialności karnej za złożenie fałszywego oświadczenia

| | |
|---|---|
| Identyfikator zgłoszenia prac geodezyjnych | GK.6640.1476.2021 |
| Organ służby geodezyjnej, który otrzymał zgłoszenie | Starosta Żarski |
| Wykonawca prac geodezyjnych | ART–GEO spółka z o.o. |
| Nr oraz data sporządzenia dokumentu zawierającego wynik pozytywnej weryfikacji | prot. nr GK.6640.1476.2021 dn.25.04.2022r. |
| imię i nazwisko oraz nr uprawnień zawodowych kierownika prac | mgr inż. Monika Helamowicz-Skrzypek<br>GEODETA UPRAWNIONY<br>upr. nr 18020 |
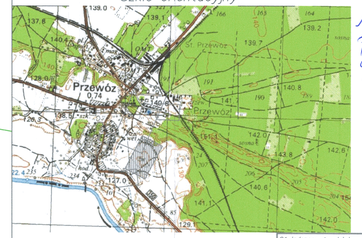
## LEGENDA

- proj. kanalizacja sanit. grawitacyjna ks200 PCV
- proj. kanalizacja sanit. grawiratyjna-odgałęzienia
- proj. kanalizacja sanit. grawiratyjna- przyłącz
- proj. siec wodociagowa -przebudowa
- likw. sieć wodociagowa - do przebudowy
- studzienki
- nr działek objętych wnioskiem
- granice działek ewidencyjnych

Kopia mapy do celów projektowych
poświadczam za zgodność z oryginałem
Małgorzata Dobrowolska

BIURO PROJEKTÓW
MAŁGORZATA DOBROWOLSKA
ul. TATRZAŃSKA 6E , 68-200 ŻARY
TEL/FAX:068/363 01 86

| | | | |
|---|---|---|---|
| PROJEKT: | Budowa sieci kanalizacji sanitarnej z częściową przebudową sieci wodociągowej w m. Przewóz, ul.Spacerowa – Wojska Polskiego, obręb 0011 Przewóz, jedn.ewid. 081107_2 Przewóz | BRANŻA: | sanitarna |
| INWESTOR: | Urząd Gminy Przewóz<br>ul.Parkowa/nr 1,68-132 Przewóz | STADIUM: | projekt budowlany |
| OBIEKT: | kanalizacja sanitarna i sieć wodociągowa | GŁ. PROJEKTANT: | mgr inż. Małgorzata Dobrowolska<br>85/0/UDLW |
| TEMAT: | Projekt zagospodarowania terenu<br>Plansza nr 3 | UPR. NR: | instalacyjna w zakresie sieci, instal i urządzeń wodociągowych i kanalizacyjnych, niestrukturalnych i gazowych |
| | | UPRAWNIONY: | mgr inż. Barbara Sikorska-Chrochowska |
| | | UPR. NR: | 85/0/UDLW<br>instalacyjna w zakresie sieci, instal i urządzeń wodociągowych i kanalizacyjnych, niestrukturalnych i gazowych |
| DATA: 28.04.2022 | WERSJA: | ASYSTENT PROJEKTANTA: | mgr inż. Małgorzata Glanthor-Suska |
| | NR RYS.: 3 | SKALA: 1:500 | |

Zastrzega się wszelkie prawa wynikające z Ustawy o prawie autorskim. Rysunek niniejszy nie może być w całości lub w części przekazywany, udostępniony lub odsłaniany komukolwiek, bez pisemnej zgody Biura Projektów M. Dobrowolska