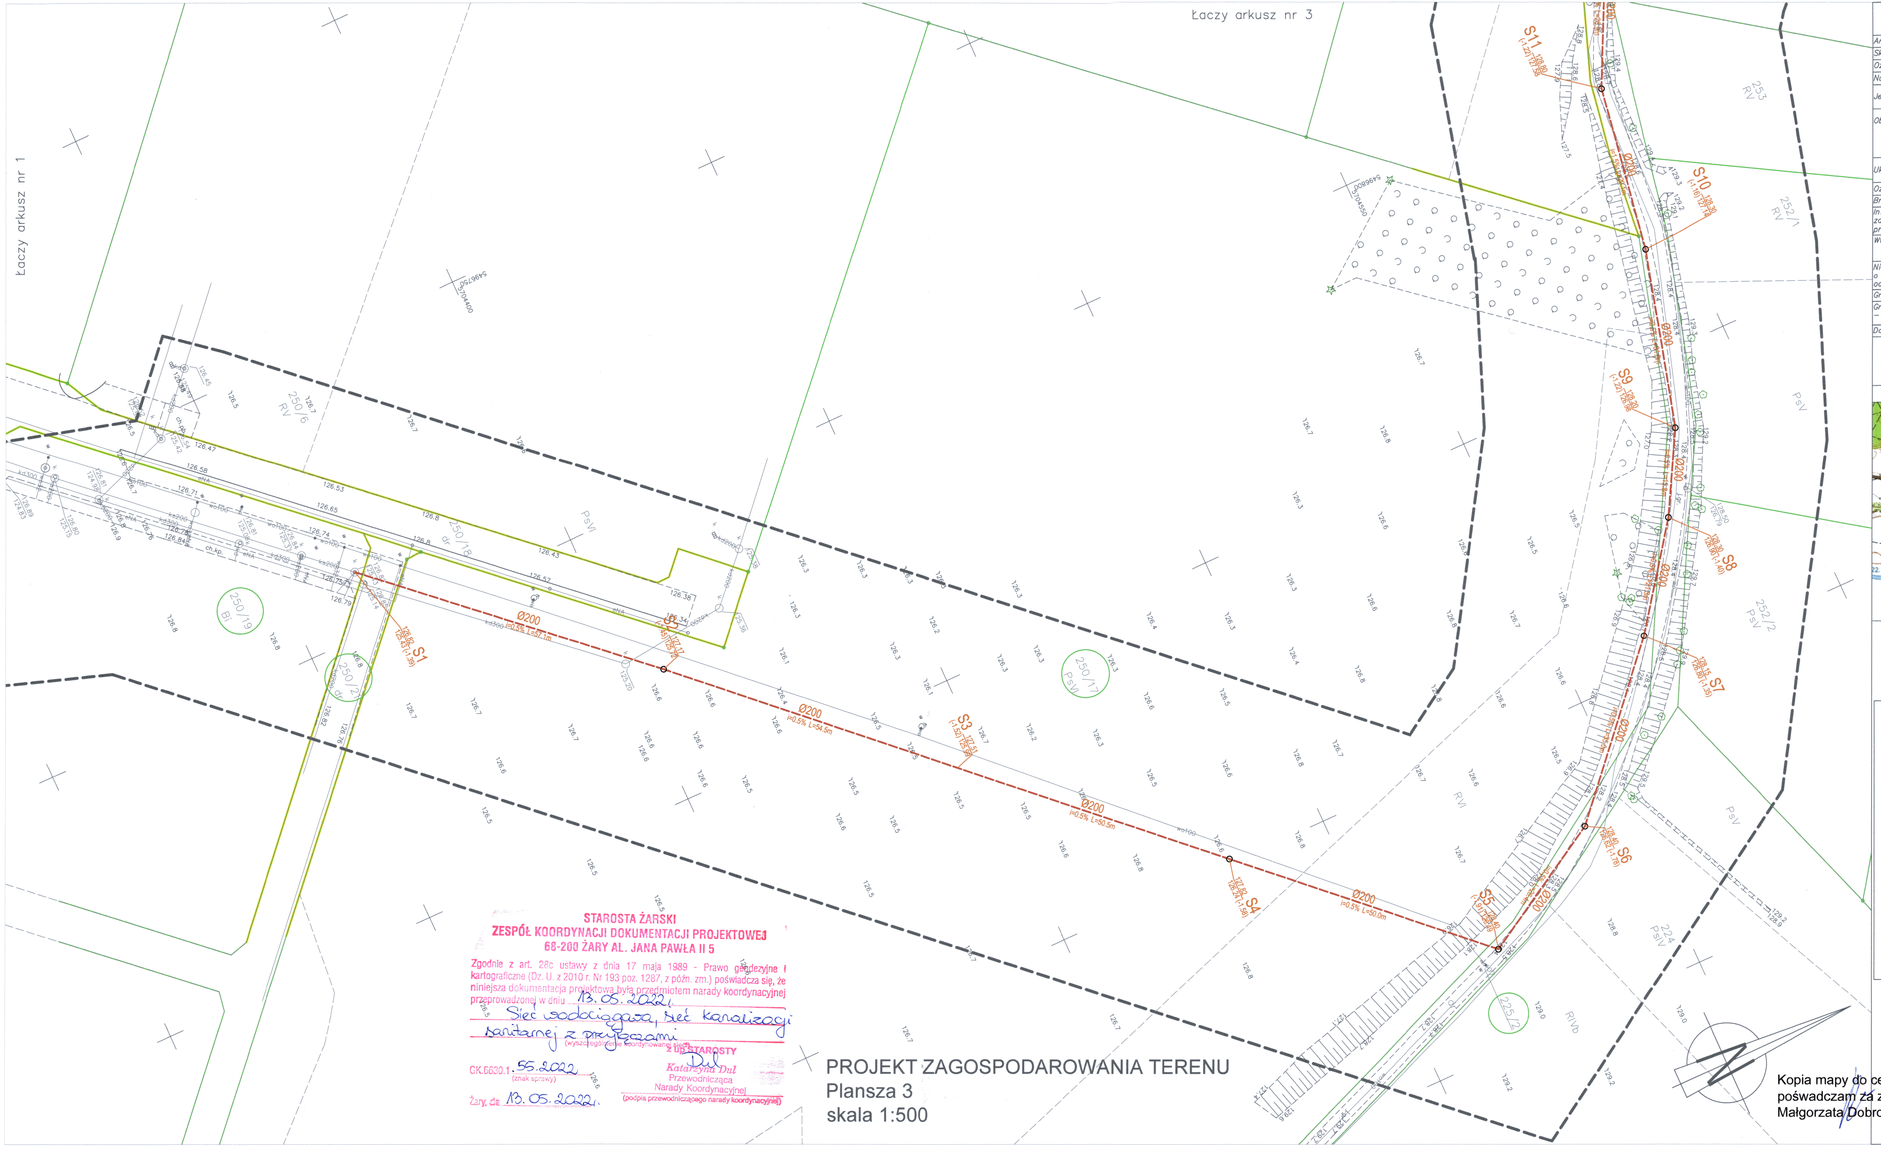

STAROSTA ŻARSKI
ZESPÓŁ KOORDYNACJI DOKUMENTACJI PROJEKTOWEJ
68-200 ŻARY AL. JANA PAWŁA II 5

Zgodnie z art. 28c ustawy z dnia 17 maja 1989 - Prawo geodezyjne i kartograficzne (Dz. U. z 2010 r. Nr 193 poz. 1287, z późn. zm.) poświadcza się, że niniejsza dokumentacja projektowa była przedmiotem narady koordynacyjnej przeprowadzonej w dniu 13.05.2022r.

Sieć wodociągowa, sieć kanalizacji sanitarnej z przyłączami
(wyłącznie objętych koordynacją)

Z UP. STAROSTY
Katarzyna Dul
Przewodnicząca
Narady Koordynacyjnej
(podpis przewodniczącego narady koordynacyjnej)

GK.6640.1.55.2022
(znak sprawy)

Żary, dn. 13.05.2022r.

PROJEKT ZAGOSPODAROWANIA TERENU
Plansza 3
skala 1:500

Kopia mapy do celów projektowych poświadczam za zgodność z oryginałem
Małgorzata Dobrowolska

MAPA DO CELÓW PROJEKTOWYCH

Arkusz mapy		2(4)
Skala mapy		1:500
Oznaczenie kancelaryjne zgłoszenia pracy geodezyjnej		GK.6640.1476.2021
Numer księgi robót		760/2021
Jednostka ewidencyjna	identyfikator	081107_2
	nazwa	Przewóz
Obręb ewidencyjny	identyfikator	081107_2.0011
	nazwa/ulica	ul. Spacerowa dz nr. 250/18, 250/17, 225/2, 328, 256, 333/2, 559, 349, 350, 353
Układ odniesienia	Prostokątnych płaskich	2000(15)
	Układ wysokościowy	Kronsztadt 86
Oznaczenie granic obszaru, który był przedmiotem aktualizacji		— — — — — — — — — — — —
Brak miejscowego planu zagospodarowania przestrzennego		
Informacja o służebnościach gruntowych mających wpływ na zagospodarowanie gruntów, zlokalizowanych w granicach projektowanej inwestycji		nie badano
Wtórnik sporządzono przy wykorzystaniu mapy zasadniczej		5.156.20.03.4.2; 5.156.20.04.3.1; 5.156.20.03.2.4; 5.156.20.04.1.3
Nie wyklucza się istnienia w terenie również uzbrojenia, o którym brak było informacji branżowych i nie zostało odnalezione w czasie inwentaryzacji geodezyjnej.		
Granice prawne		
Granice nieprawne naniesione na podstawie mapy ewidencyjnej – nie spełniają kryteriów dokładnościowych		
Data opracowania mapy		07.03.2022r.

ART–GEO spółka z o.o.
ul.Fabryczna 13A, tel. 604062554; 606283202
65–410 Zielona Góra
Nazwa wykonawcy

mgr inż. Monika Dobrzanowicz-Skrzypek
GEODETA UPRAWNIONY
upr. nr 1826
podpis geodety

Szkic orientacyjny

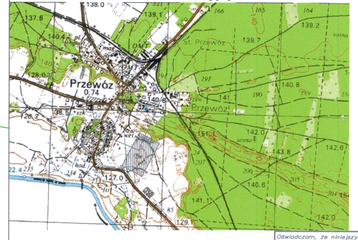
Przewóz
074
Żary
Brzeźnica
Tuplice
Lipinki Łużyckie
Bagno
Ruszów
Stary Dwór
Mierzyce
Bogumiłowice
Tłumaczów
Nowe Czaple
Brzeźnica
Ruszów
Bogumiłowice
Tłumaczów
Nowe Czaple
Mierzyce
Stary Dwór
Bagno
Lipinki Łużyckie
Tuplice
Żary
Przewóz