


**KOŚCIÓŁ PARAFIALNY W PRZEWOZIE
PW NIEPOKALANEGO POCECIA-NMP¹
PRZEWOZ, UL. KRÓTKA NR 181
175/1 PLAN SYTUACYJNY
SKALA 1:500**

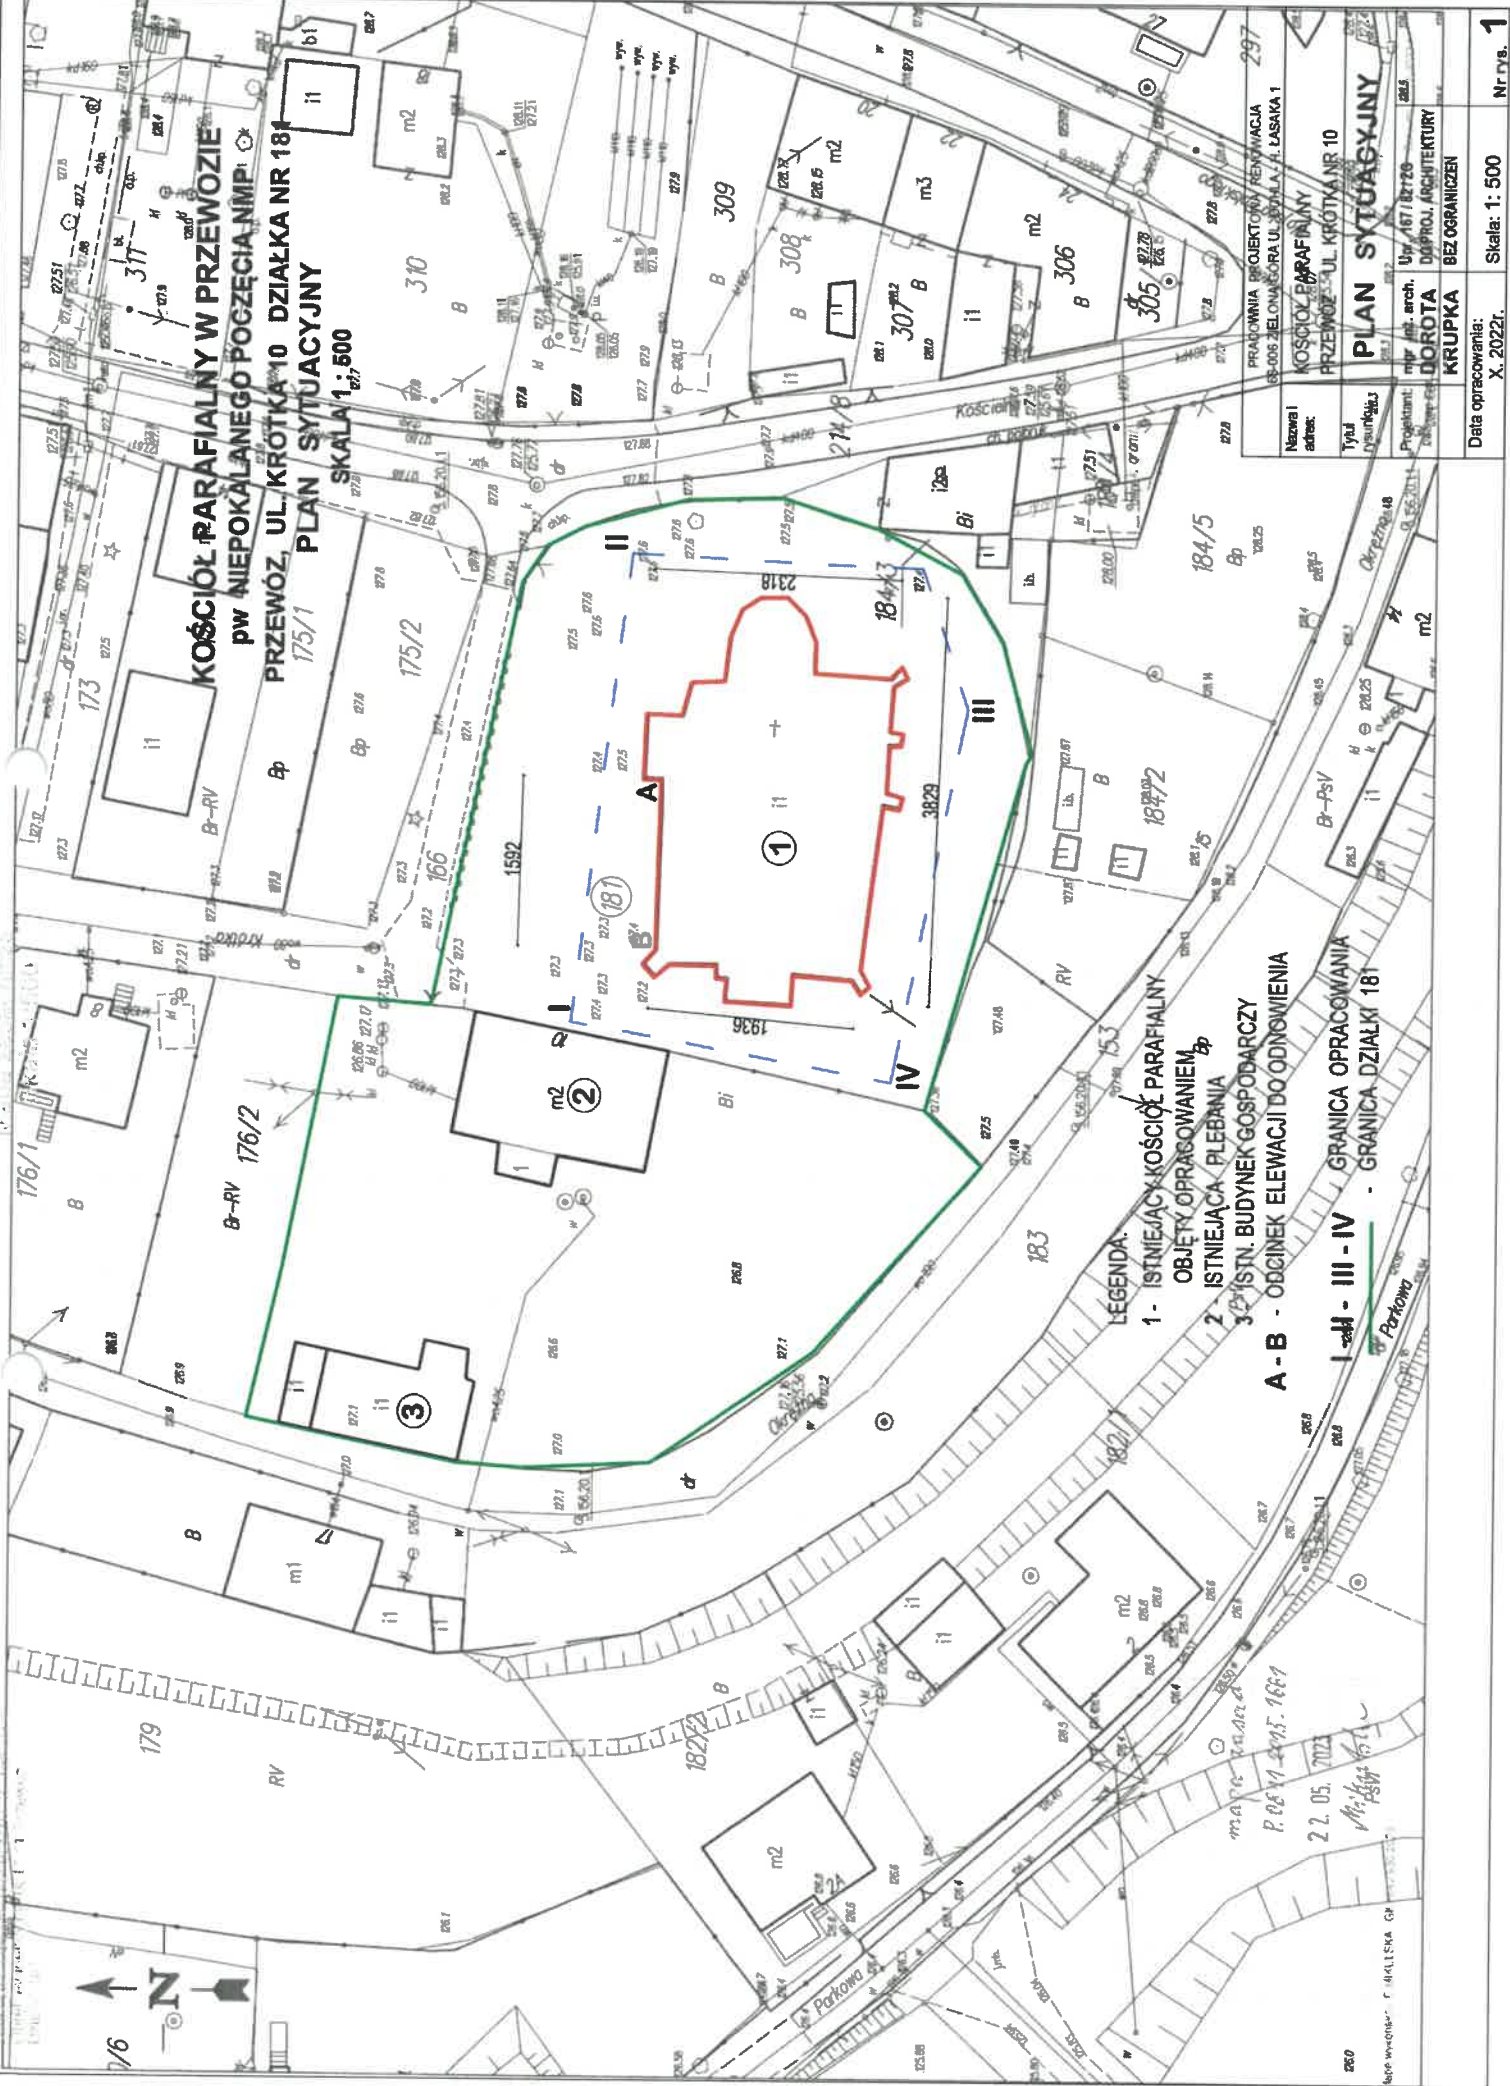


- LEGENDA:**
- 1 - ISTNIEJĄCY KOŚCIÓŁ PARAFIALNY
OBJĘTY OPRACOWANIEM
 - 2 - ISTNIEJĄCA PLEBANIA
 - 3 - ISTN. BUDYNEK GOSPODARCZY
 - A - B - ODCINEK ELEWACJI DO ODNOWIENIA
 - I - III - IV - GRANICA OPRACOWANIA
- GRANICA DZIAŁKI 181

mapa w skali 1:500
P. OŚWI. 2021. 1681
22.05.2022
M. K.

Nazwa i adres:	PRACOWNIA PROJEKTOWY RENOWACJA 68-006 ŻELONÓW-COCHA UL. SOBANA 1, LASAKA 1
Tytuł rysunku:	KOŚCIÓŁ PARAFIALNY PRZEWOZ - UL. KRÓTKA NR 10
Projektant:	mjr inż. arch. DOROTA DOROTA
Przebieg:	Upr. 467/2720 DOROTA
Data opracowania:	X. 2022r.
Skala:	1:500
Nr rys.:	1



KOŚCIÓŁ PARAFIALNY W PRZEWOZIE
KOLORYSTYKA WNIĘTRZA

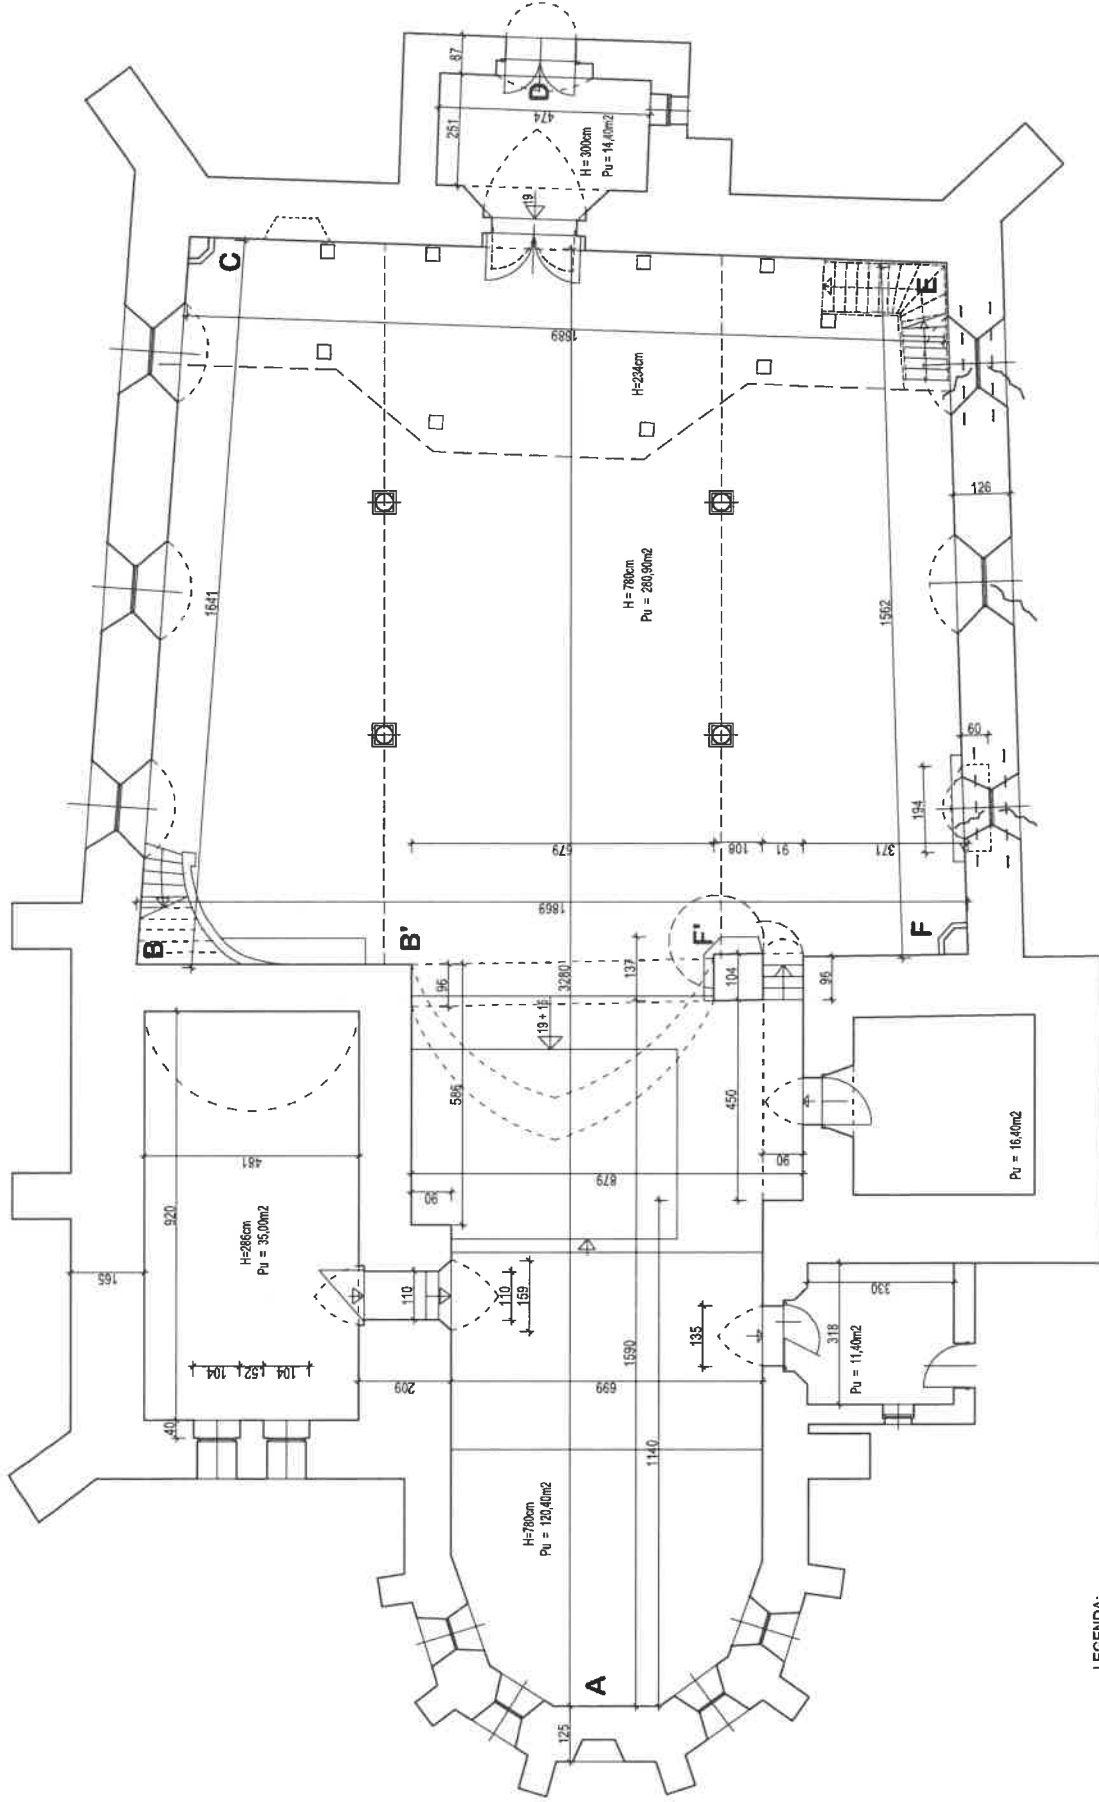


LEGENDA:


 NAPRAWA SPEKAN

PRACOWNIA PROJEKTOWA "RENOWACJA" 96-006 ZIELONA GÓRA, UL. OCZULA - HENRYKA LĄSANA 1	
Nazwa i adres:	KOŚCIÓŁ PARAFIALNY PRZEWOZ, UL. KRÓTKA NR 10
Tytuł rysunku:	RZUT PARTERU - SCHEMAT
Projektant:	mgr inż. arch. DOROTA KRUPKA
Data opracowania:	X. 2022 r.
Skala:	1 : 120
Nr rys. 2	

KOŚCIÓŁ PARAFIALNY W PRZEWOZIE KOLORYSTYKA WNIĘTRZA


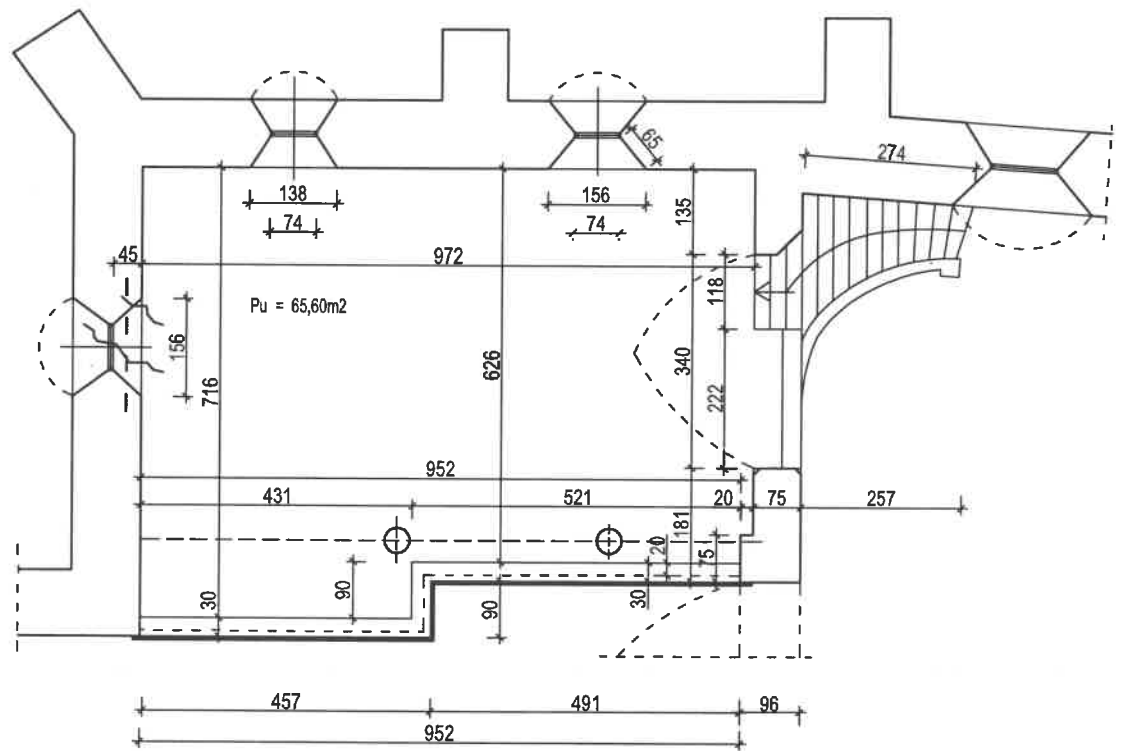


LEGENDA:

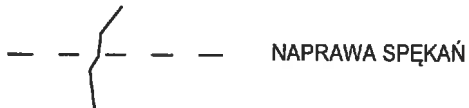

PRACOWNIA PROJEKTOWA "RENOWACJA" 66-006 ZIELONA GÓRA; UL. OCHLA - HENRYKA ŁASAKA 1			
Nazwa i adres:	KOŚCIÓŁ PARAFIALNY PRZEWÓZ, UL. KRÓTKA NR 10		
Tytuł rysunku:	RZUT EMPORY NAD ZAKRYŚCIĄ		
Projektant:	mgr inż. arch. DOROTA KRUPKA	Upr. 167 / 82 / ZG DO PROJ. ARCHITEKTURY BEZ OGRANICZEŃ	
Data opracowania:	X . 2022 r.	Skala: 1 : 120	Nr rys. 3


KOŚCIÓŁ PARAFIALNY W PRZEWOZIE
KOLORYSTYKA WNETRZA

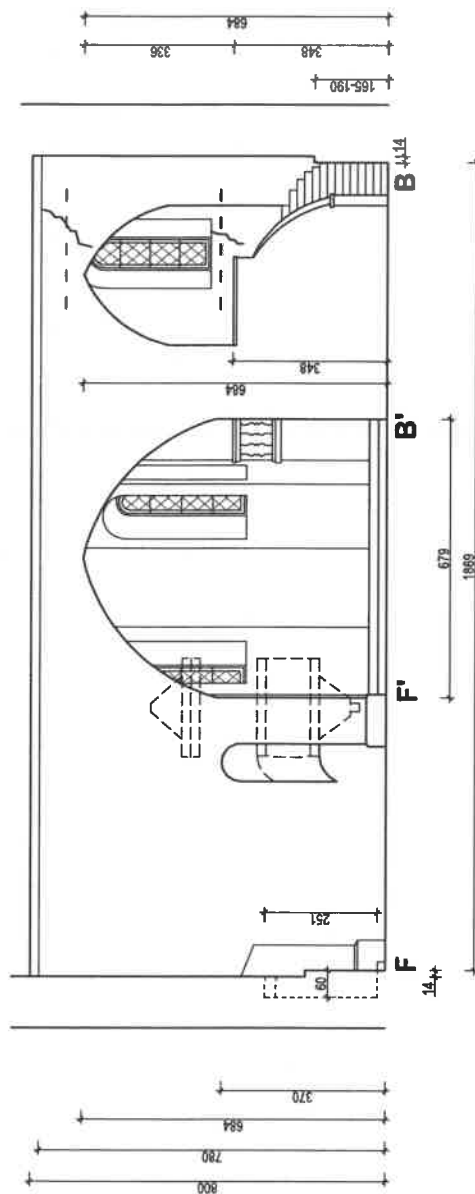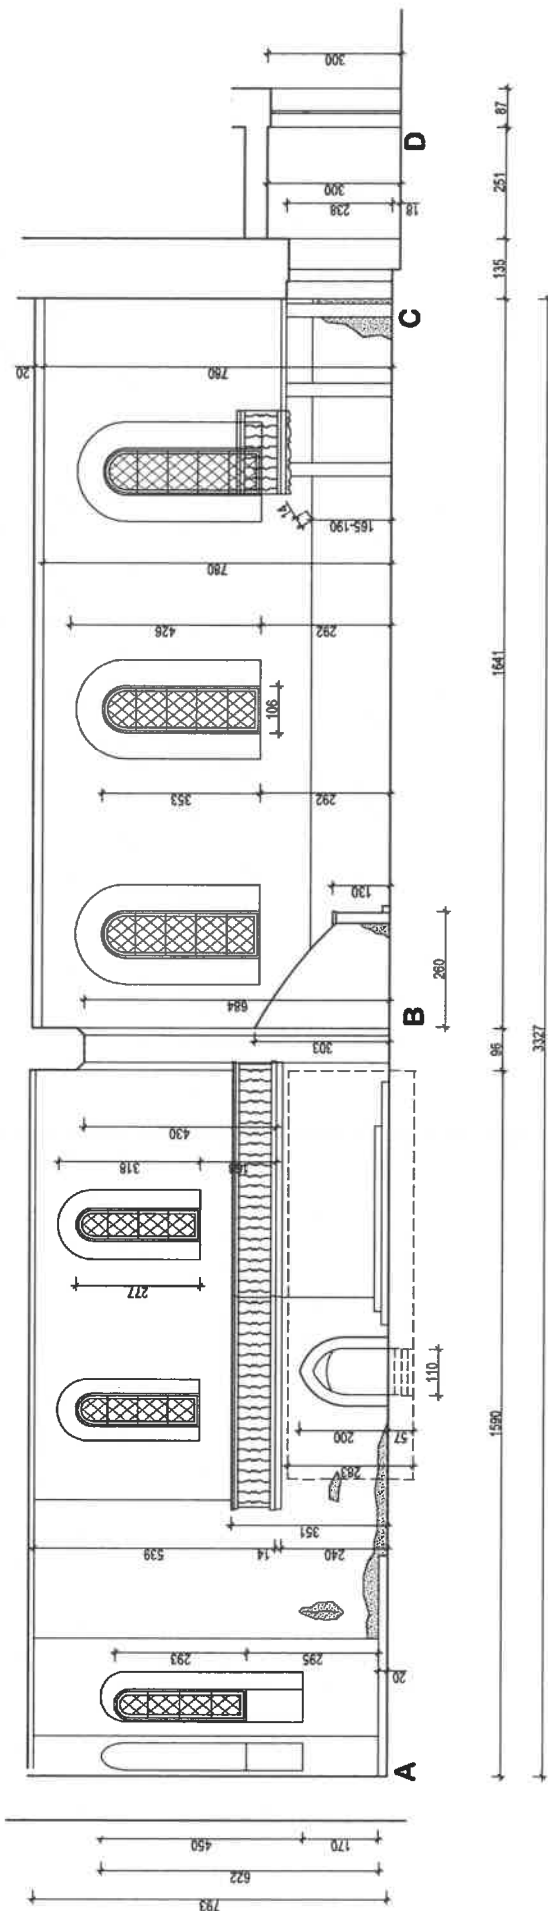

LEGENDA:



NAPRAWA SPĘKAŃ - OKNO EMPORY

UBYTEKI

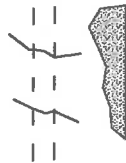





PRACOWNIA PROJEKTOWA "RENOWACJA" 66-006 ZIELONA GÓRA; UL. OCZKA, - HENRYKA ŁASAKA 1	
Nazwa i adres:	KOŚCIÓŁ PARAFIALNY PRZEWOZ, UL. KRÓTKA NR 10
Tytuł rysunku:	WIDOK ŚCIAN " A-B-C-D;" " F-F" - B'-B
Projektant:	mgr inż. arch. DOROTA DO PROJ. ARCHITECTURY KRUPKA BEZ OGRANICZEŃ
Data opracowania:	X. 2022 r.
Skala:	1 : 120
Nr rys.	4

KOŚCIÓŁ PARAFIALNY W PRZEWOZIE
KOLORYSTYKA WNIĘTRZA

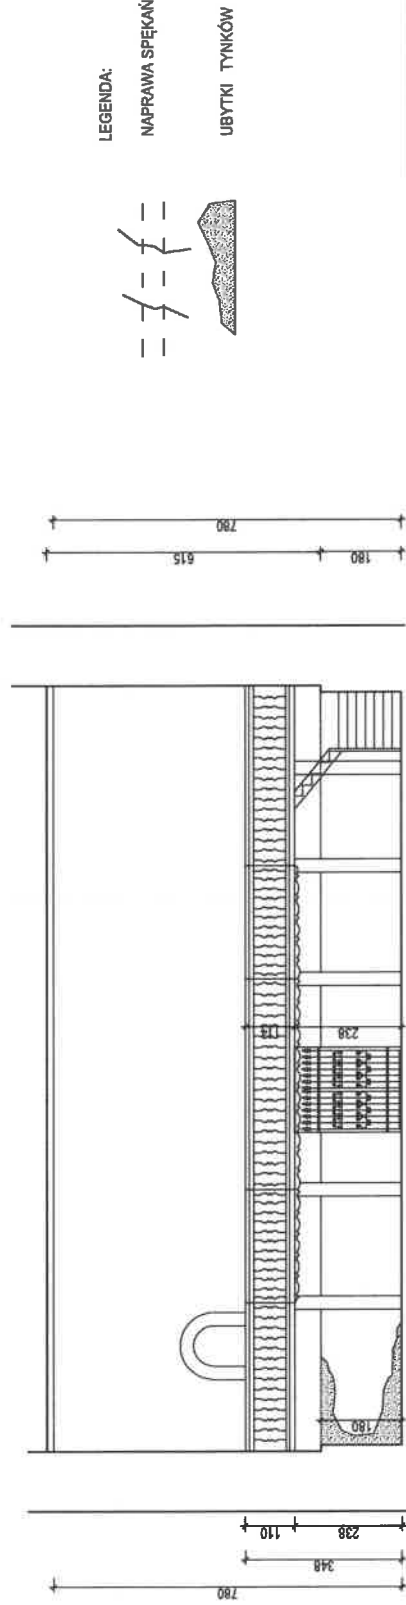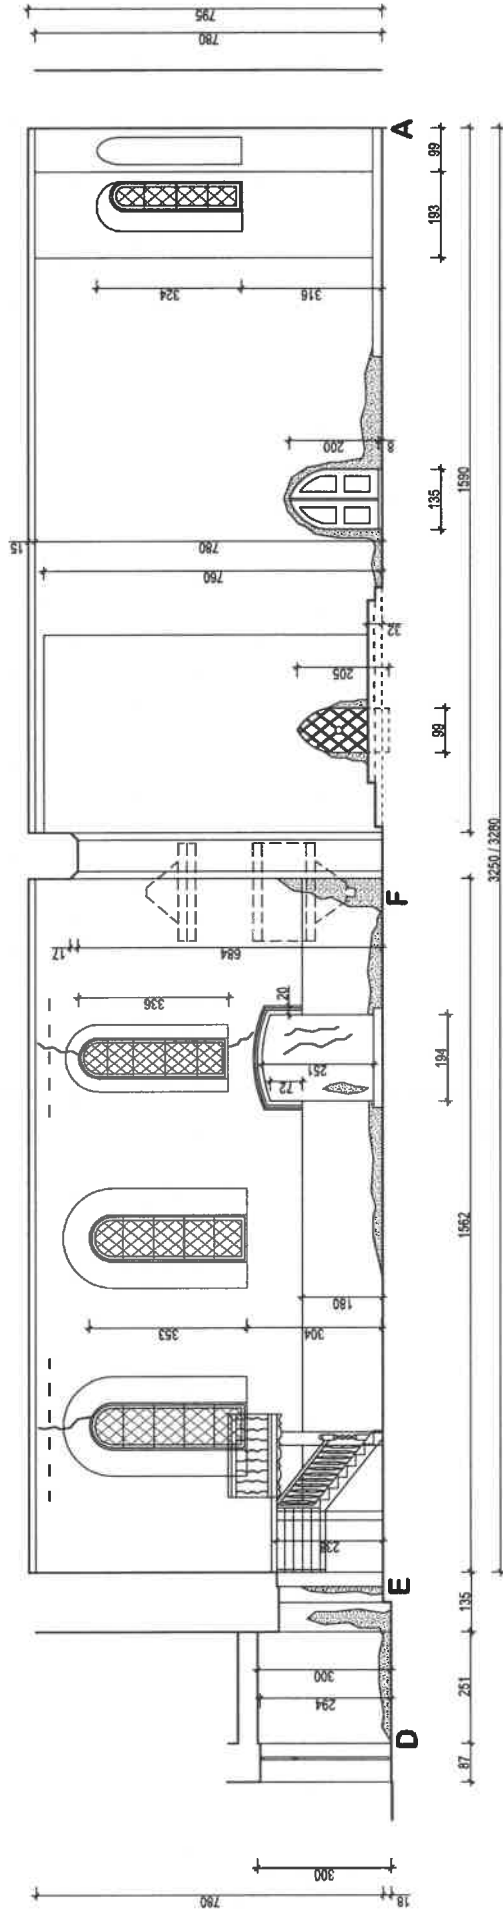


PRACOWNIA PROJEKTOWA "RENOVIACJA" 66-006 ZIELONA GÓRA, UL. COCHA - HENRYKA ŁASKA 1	
Nazwa i adres:	KOŚCIÓŁ PARAFIALNY PRZEWOZ, UL. KRÓTKA NR 10
Typ i rysunek:	WIDOK ŚCIAN A-B-C-D; F-F' - B-B
Projektant:	mgr inż. arch. DOROTA DO PROJ. ARCHITEKTURY KRŁUPKA BEZ OGRANICZEŃ
Data opracowania:	X. 2022 r.
Skala:	1 : 120
Nr rys.	5

KOŚCIÓŁ PARAFIALNY W PRZEWOZIE KOLORYSTYKA WNĘTRZA

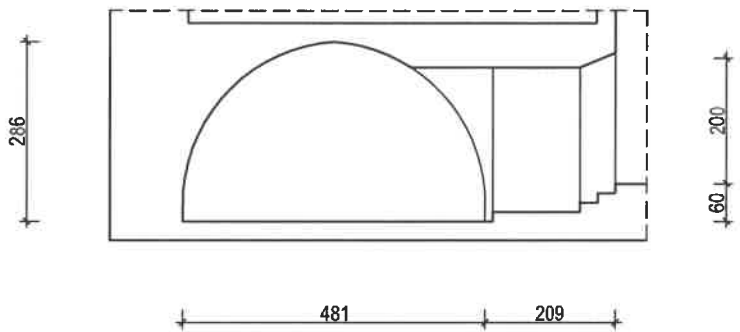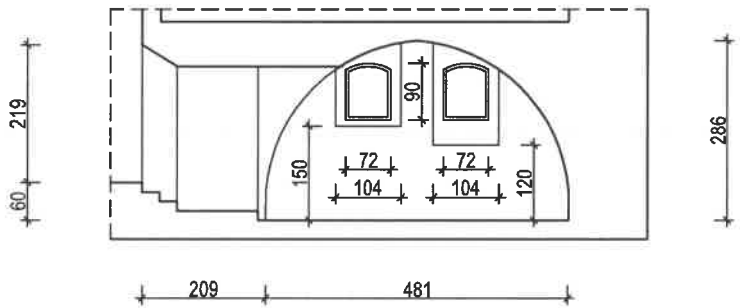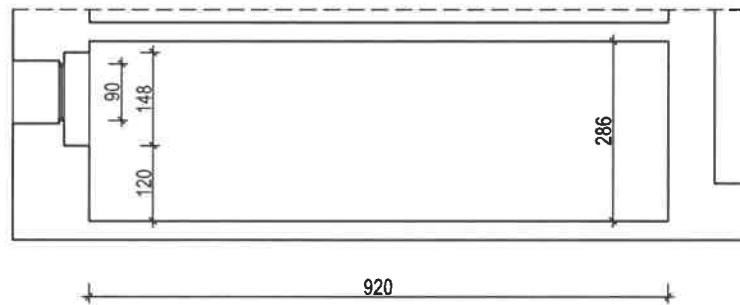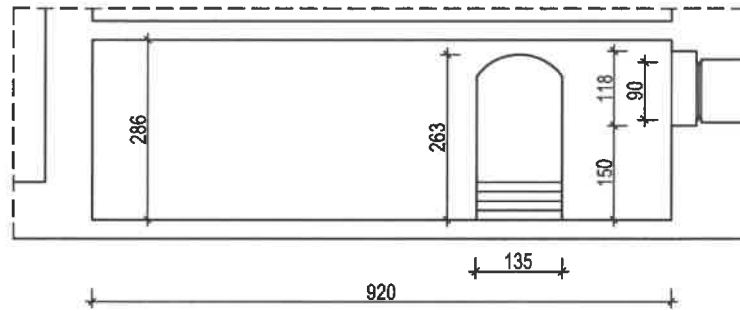

PRACOWNIA PROJEKTOWA "RENOWACJA" 66-006 ZIELONA GÓRA; UL. OCHLA - HENRYKA ŁASAKA 1			
Nazwa i adres:	KOŚCIÓŁ PARAFIALNY PRZEWÓZ, UL. KRÓTKA NR 10		
Tytuł rysunku:	ZAKRYSTIA - WIDOK ŚCIAN		
Projektant:	mgr inż. arch. DOROTA KRUPKA	Upr. 167 / 82 / ZG DO PROJ. ARCHITEKTURY BEZ OGRANICZEŃ	
Data opracowania:	X. 2022 r.	Skala: 1 : 120	Nr rys. 6

KOLORYSTYKA WNIĘTRZA KOŚCIOŁA

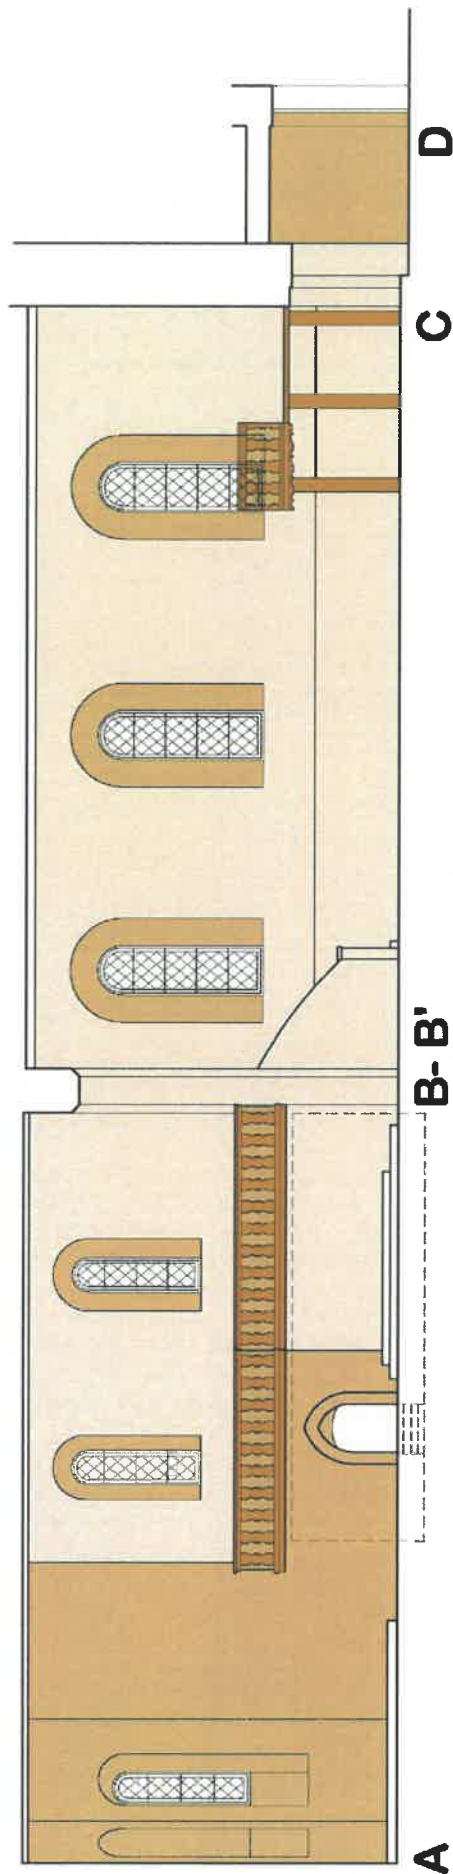


LEGENDA:

1. PRZEDSIONEK - KOLOR KEIM EXCLUSIV 9069
2. NAWA, EMPORA - ŚCIANY - KOLOR KEIM EXCLUSIV 9314
3. PREZBITERIUM, OŚCIEŻA OKIEN - KOLOR KEIM EXCLUSIV 9069

PRACOWNIA PROJEKTOWA RENOWACJA			
Nazwa i adres	KOŚCIÓŁ PARAFIALNY p.w. NIEPOKALANEGO POZCĘCIA NMP PRZEWÓZ UL. KRÓTKA NR 10		
Tytuł rysunku:	KOLORYSTYKA WNIĘTRZA KOŚCIOŁA ODCINEK A-B-C-D		
Projektant	Mgr inż. arch. DOROTA KRUPKA	Upr. 16/82/ZG DO PROJ. ARCHITEKTURY BEZ OGRANICZEN	
Data opracowania :	10 - 2022r.	Skala:	Nr rys. 7



KOLORYSTYKA WNEŹRZA KOŚCIOŁA

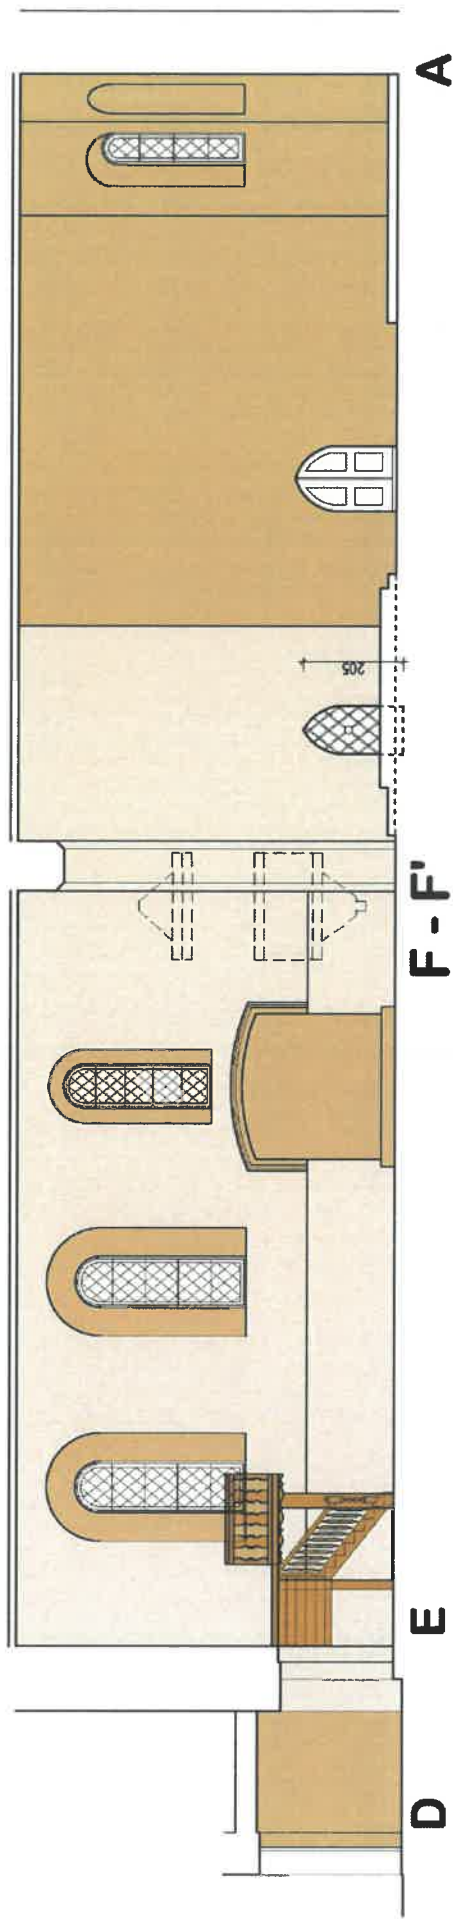

1. PRZEDSIONEK - KOLOR KEIM EXCLUSIV 9069
2. NAWA, EMPORA - ŚCIANY - KOLOR KEIM EXCLUSIV 9314
3. PREZBITERIUM, OŚCIEŻA OKIEN - KOLOR KEIM EXCLUSIV 9069
4. OPASKI, WNEKA - KOLOR KEIM EXCLUSIV 9069





PRACOWNIA PROJEKTOWA RENOWACJA	
Nazwa i adres	KOŚCIÓŁ PARAFIALNY p.w. NIEPOKALANEGO POCZĘCIA NMP PRZEWÓZ UL. KRÓTKA NR 10
Tytuł rysunku:	KOLORYSTYKA WNEŹRZA KOŚCIOŁA ODCINEK D – E – F – A
Projektant	Mgr inż. arch. DOROTA KRUPKA
	Upr. 16/82/ZG DO PROJ. ARCHITEKTURY BEZ OGRANICZEN
Data opracowania :	Skala: Nr rys. 8
	10 - 2022r.

KOLORYSTYKA WNĘTRZA KOŚCIOŁA

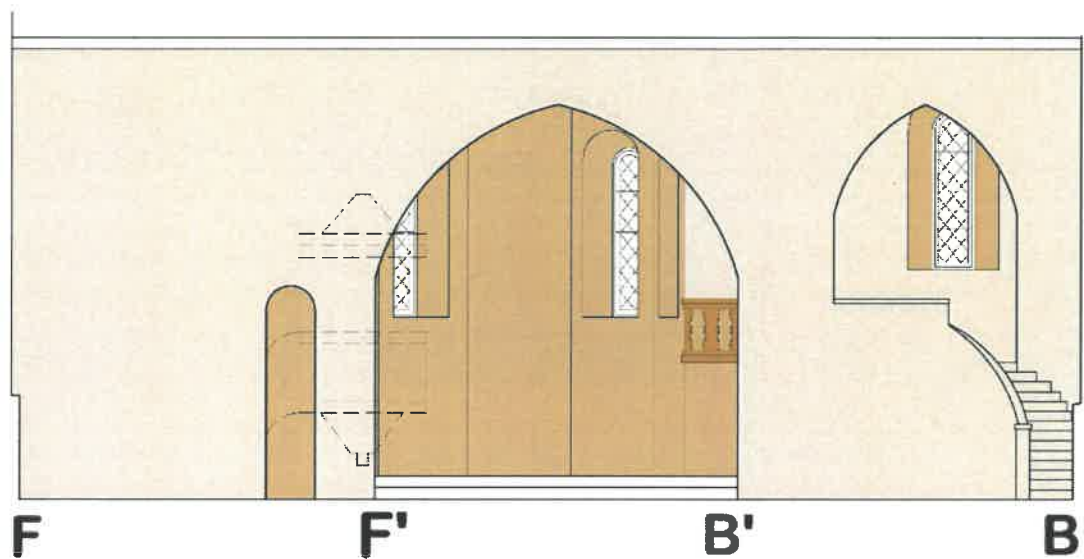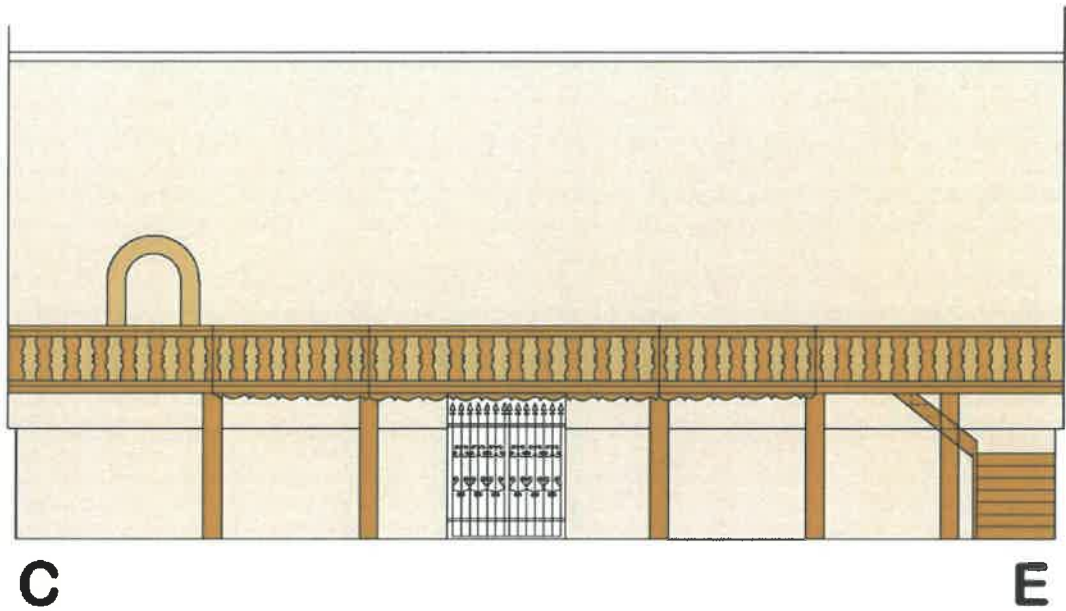


PRACOWNIA PROJEKTOWA RENOWACJA			
Nazwa i adres	KOŚCIÓŁ PARAFIALNY p.w. NIEPOKALANEGO POCZĘCIA NMP PRZEWÓZ UL. KRÓTKA NR 10		
Tytuł rysunku:	KOLORYSTYKA WNĘTRZA KOŚCIOŁA ODCINEK C-E ORAZ F-B		
Projektant	Mgr inż. arch. DOROTA KRUPKA	Upr. 16/82/ZG DO PROJ. ARCHITEKTURY BEZ OGRANICZEŃ	
Data opracowania :	10 - 2022r.	Skala:	Nr rys. 9

KOLORYSTYKA WNĘTRZA KOŚCIOŁA - ZAKRYSTIA

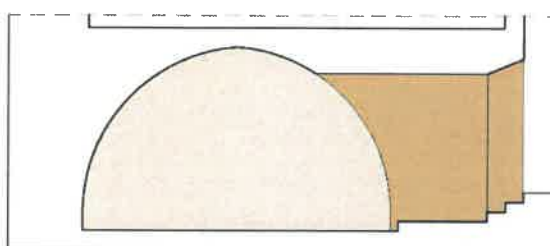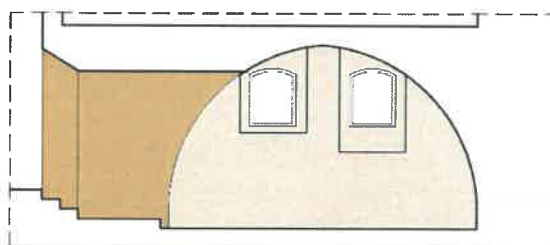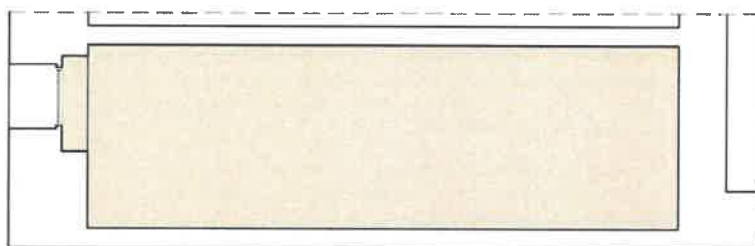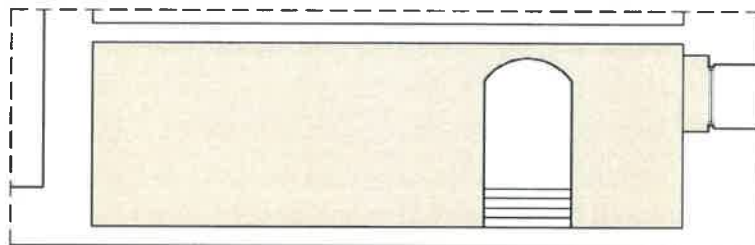

PRACOWNIA PROJEKTOWA RENOWACJA			
Nazwa i adres	KOŚCIÓŁ PARAFIALNY p.w. NIEPOKALANEGO POCZĘCIA NMP PRZEWÓZ UL. KRÓTKA NR 10		
Tytuł rysunku:	KOLORYSTYKA WNĘTRZA KOŚCIOŁA ŚCIANY ZAKRYSTII		
Projektant	Mgr inż. arch. DOROTA KRUPKA	Upr. 16/82/ZG DO PROJ. ARCHITEKTURY BEZ OGRANICZEŃ	
Data opracowania :	10 - 2022r.	Skala:	Nr rys. 10

KOŚCIÓŁ PARAFIALNY W PRZEWOZIE
ODNOWIENIE FRAGMENTU ELEWACJI PÓŁNOCNEJ

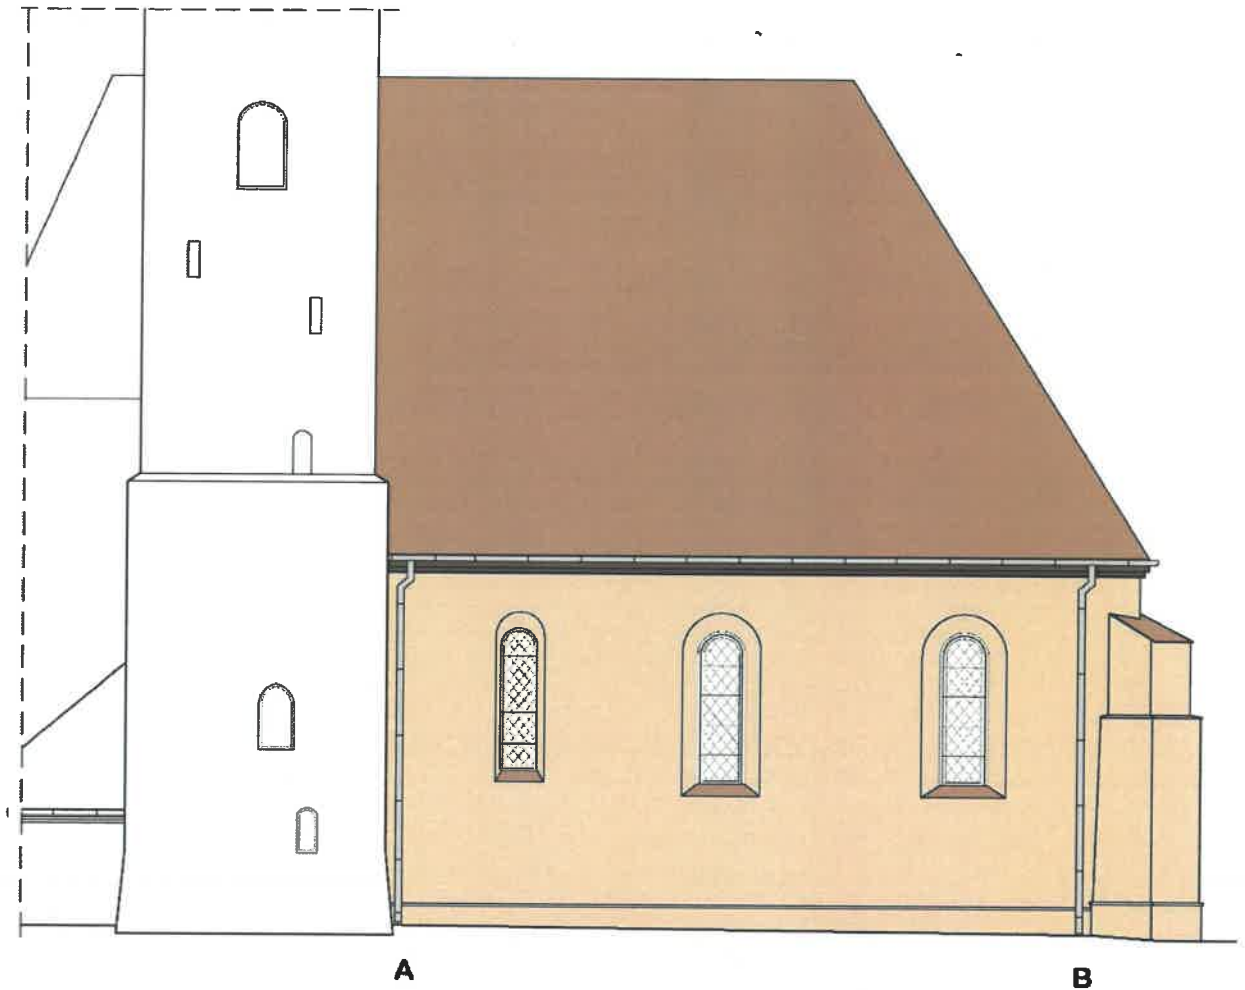


LEGENDA:

1. KOLOR ELEWACJI JAK ISTNIEJĄCY
- KEIM EXCLUSIV 9095

PRACOWNIA PROJEKTOWA RENOWACJA			
Nazwa i adres	KOŚCIÓŁ PARAFIALNY p.w. NIEPOKALANEGO POCZĘCIA NMP PRZEWÓZ UL. KRÓTKA NR 10		
Tytuł rysunku:	KOLORYSTYKA FRAGMENTU ELEWACJI PÓŁNOCNEJ KOŚCIOŁA ODCINEK A - B		
Projektant	Mgr inż. arch. DOROTA KRUPKA	Upr. 16/82/ZG DO PROJ. ARCHITEKTURY BEZ OGRANICZEŃ	
Data opracowania :	10 - 2022r.	Skala:	Nr rys. 11

KOŚCIÓŁ PARAFIALNY W PRZEWOZIE
ELEWACJA A - B DO ODNOWIENIA

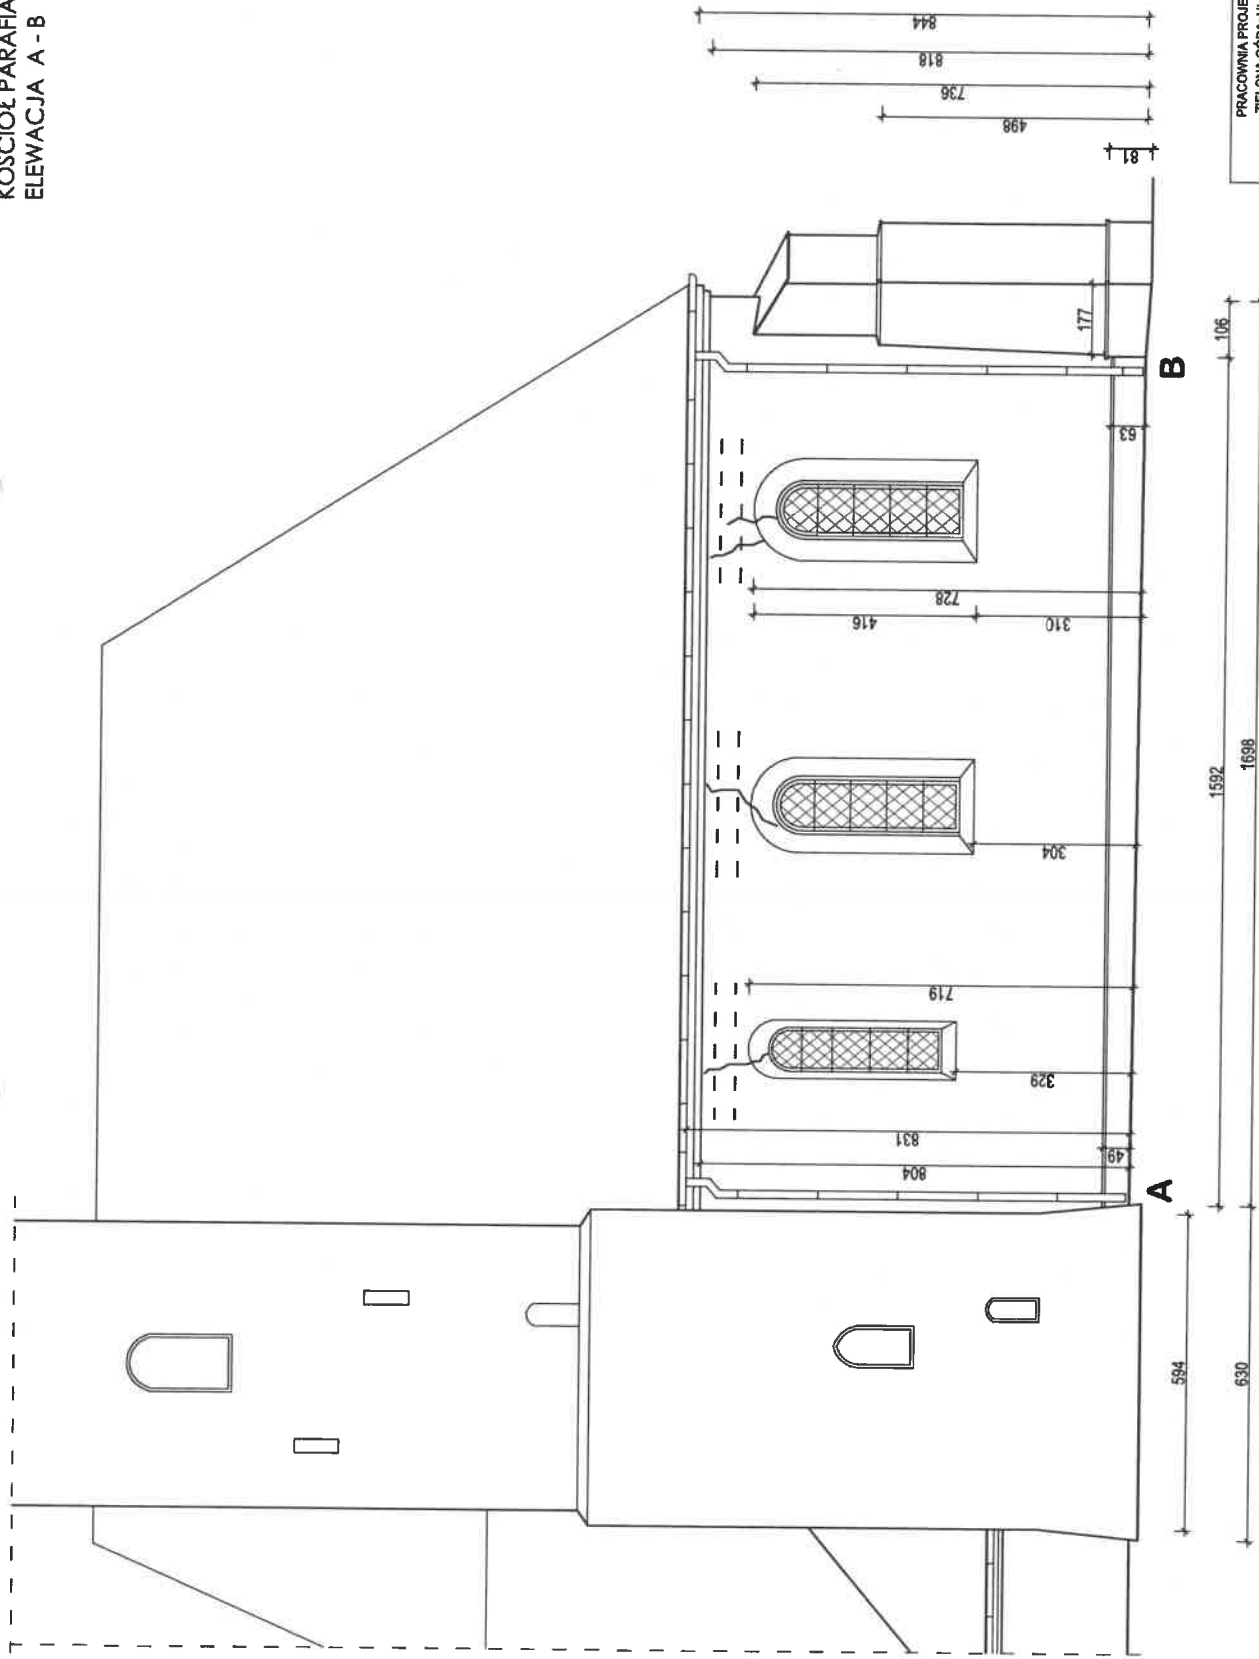

PRACOWNIA PROJEKTOWA "RENOWACJA" 85-006 ZIELONA GÓRA; UL. OCZKA - HENRYKA LASAKA 1	
Nazwa i adres:	KOŚCIÓŁ PARAFIALNY PRZEWOZ, UL. KRÓTKA NR 10
Tytuł rysunku:	ELEWACJA DO ODNOWIENIA ODCINEK A - B
Projektant:	mgr inż. arch. DOROTA KRUPKA
Data opracowania:	X. 2022 r.
Upr. 167/82/20 DO PROJ. ARCHITEKTURY BEZ OGRANICZEŃ	
Skala: 1 : 100	
Nr rys. 12	

