


ZMIANA MIEJSCOWEGO PLANU ZAGOSPODAROWANIA PRZESTRZENNEGO DLA TERENÓW POŁOŻONYCH W OBRĘBIE WSI: DĄBROWA ŁUŻYCKA, POTOK I PRZEWÓZ SKALA 1:1000

ZAŁĄCZNIK NR 1
DO UCHWAŁY NR XXIX/234/2018
RADY GMINY W PRZEWOZIE
Z DNIA 30 SIERPNIA 2018 R.

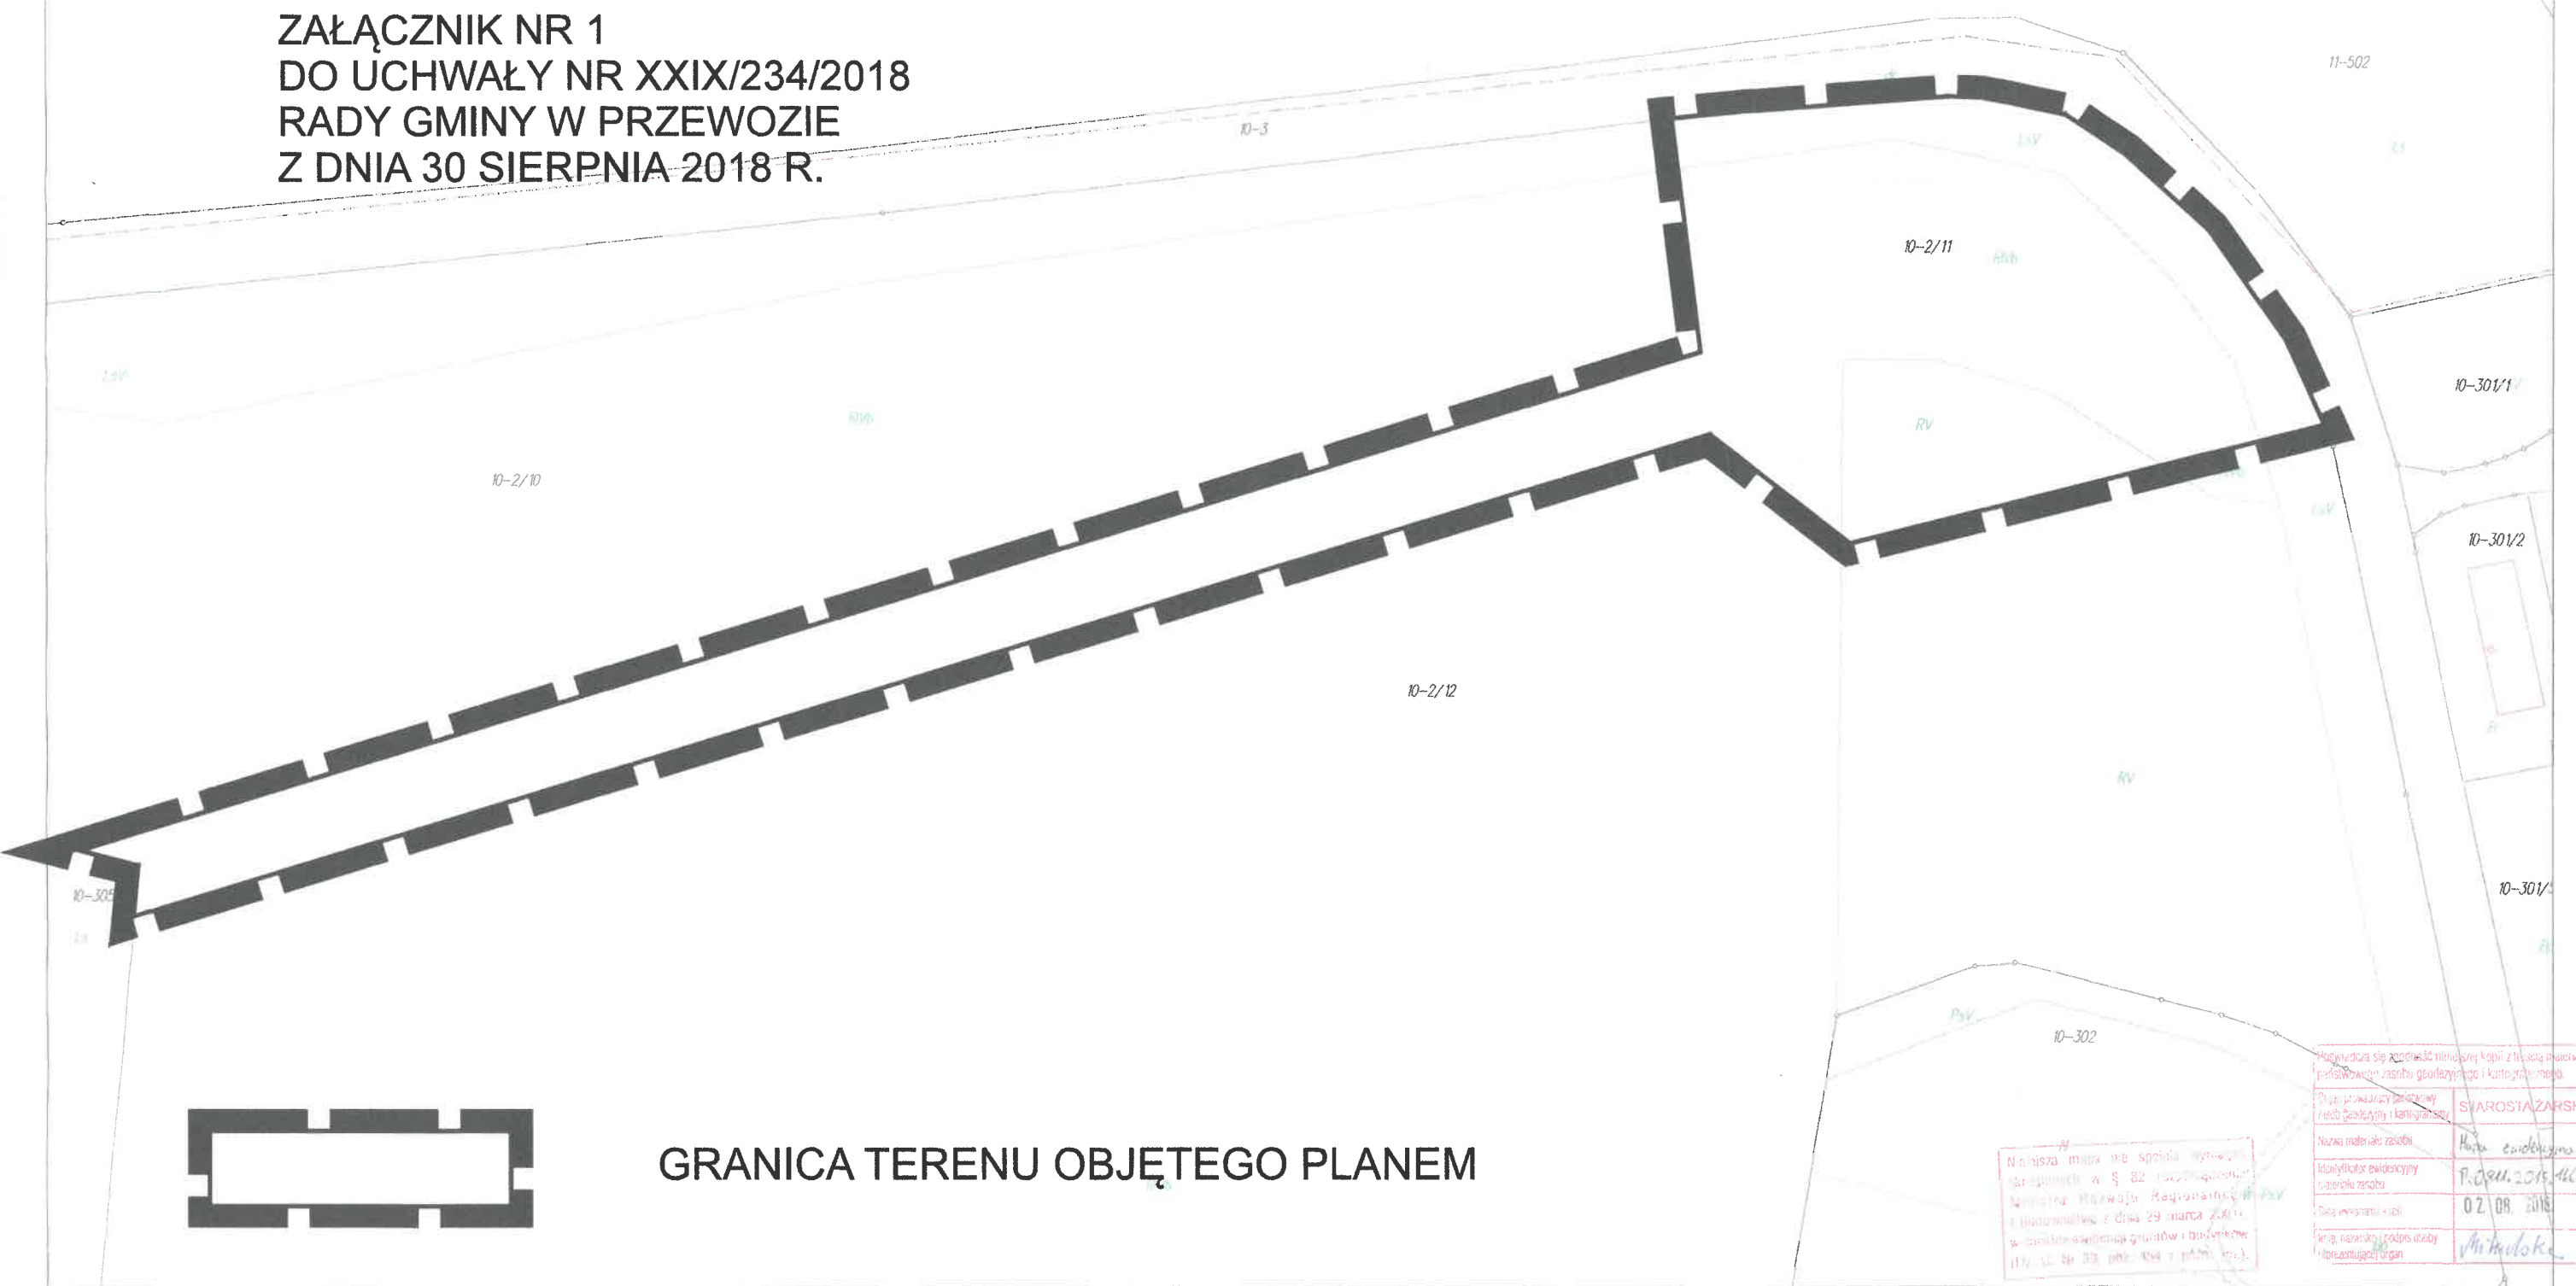

GRANICA TERENU OBJĘTEGO PLANEM

Niniejsza mapa nie spełnia wymagań określonych w § 82 rozporządzenia Ministra Rolnictwa i Gospodarki Żywnościowej z dnia 29 marca 2004 r. w sprawie ewidencji gruntów i budynków (Dz. U. z 2004 r. nr 33, poz. 454 z późn. zm.).

Proszę o udzielenie zgodności niniejszej kopii z oryginałem planu zagospodarowania przestrzennego i kartej ewidencyjnej.

Opis prowadzący plan zagospodarowania przestrzennego i kartej ewidencyjnej	SIAROSTA ZARSKI
Nazwa materiału zasobu	Mapa ewidencyjna
Identyfikator ewidencyjny materiału zasobu	P.0801.2018.440
Data wykonania robót	02.08.2018
Imię, nazwisko i podpis osoby reprezentującej organ	Mikulska