


ZMIANA STUDIUM UWARUNKOWAŃ I KIERUNKÓW ZAGOSPODAROWANIA PRZESTRZENNEGO GMINY PRZEWÓZ SKALA 1:1000

ZAŁĄCZNIK NR 1
DO UCHWAŁY NR XXX/238/2018
RADY GMINY W PRZEWÓZIE
z dnia 11 października 2018 r.

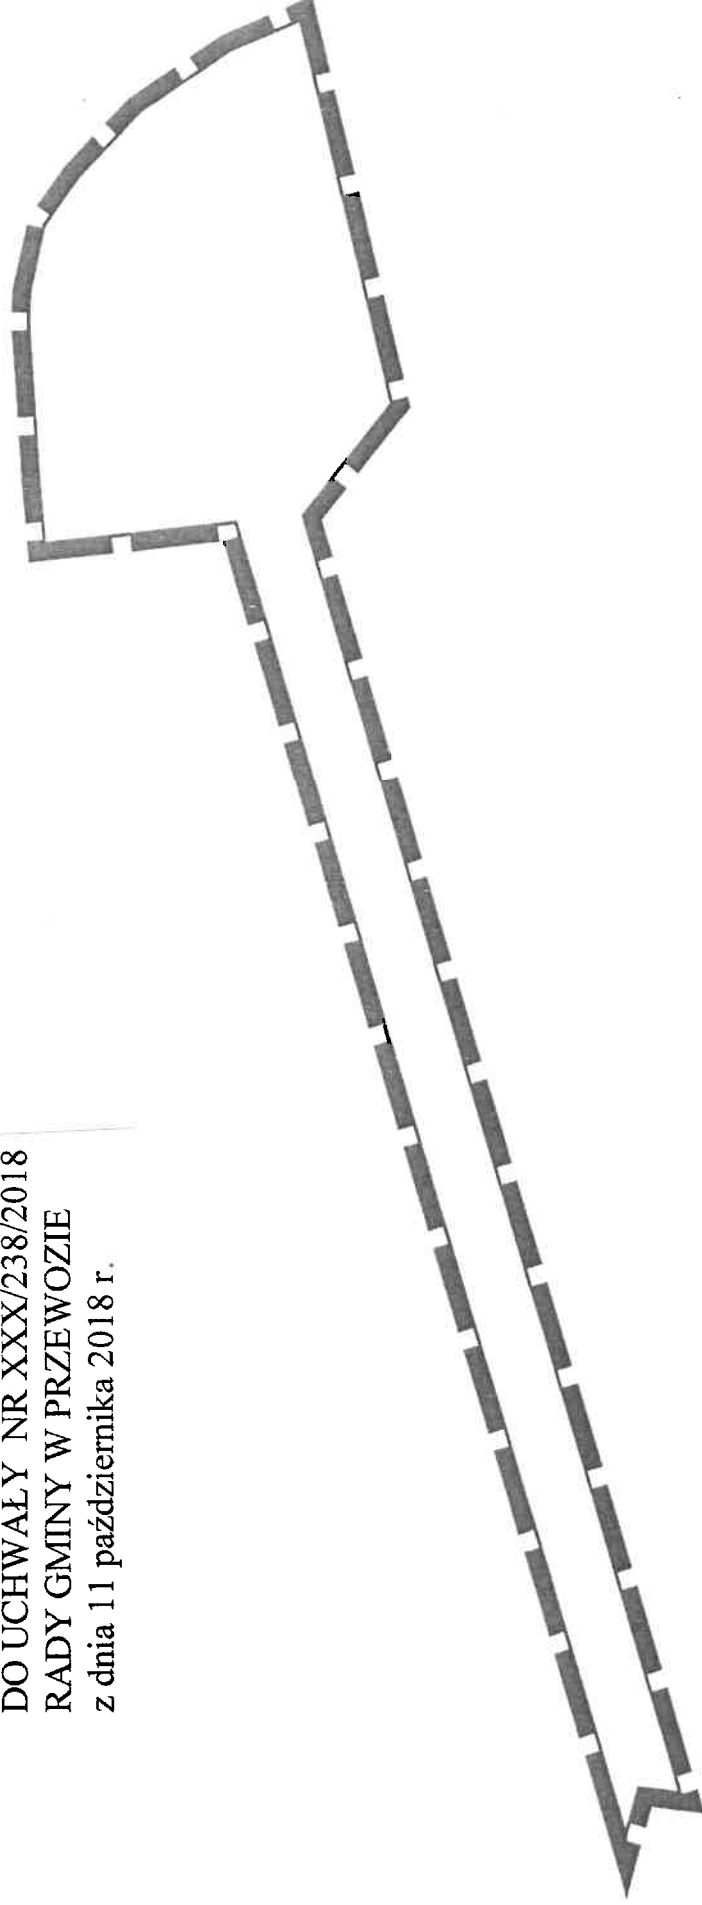

GRANICA TERENU OBJĘTEGO STUDIUM