

UCHWAŁA NR III/27/2018
RADY GMINY W PRZEWOZIE
z dnia 20 grudnia 2018 roku

w sprawie przystąpienia do sporządzenia zmiany miejscowego planu zagospodarowania przestrzennego dla terenów położonych w obrębie wsi Dąbrowa Łużycka, Potok i Przewóz, gmina Przewóz

Na podstawie art. 18 ust. 2 pkt 5, ustawy z dnia 8 marca 1990 r. *o samorządzie gminnym* (Dz. U. z 2018r. poz. 994 ze zm.) oraz art. 14 ust. 1, 2, 5 ustawy z dnia 27 marca 2003 r. *o planowaniu i zagospodarowaniu przestrzennym* (tekst jednolity Dz. U. z 2018r. poz. 1945), uchwala się co następuje:

§ 1.

1. Uznaje się za zasadne przystąpienie do sporządzenia zmiany miejscowego planu zagospodarowania przestrzennego dla terenów położonych w obrębie wsi Dąbrowa Łużycka, Potok i Przewóz gmina Przewóz.
2. Granice terenów objętych zmianą planu określa załącznik Nr 1 do niniejszej uchwały w skali 1:1 000.

§ 2.


Wykonanie uchwały powierza się Wójtowi Gminy Przewóz.

§ 3.

Uchwała wchodzi w życie z dniem podjęcia.

ZMIANA MIEJSCOWEGO PLANU ZAGOSPODAROWANIA PRZESTRZENNEGO DLA TERENÓW POŁOŻONYCH W OBRĘBIE WSI: DĄBROWA ŁUŻYCKA, POTOK I PRZEWÓZ SKALA 1:1000

Załącznik nr 1 do
 UCHWAŁY NR III/27/2018
 RADY GMINY W PRZEWOZIE
 z dnia 20 grudnia 2018 roku

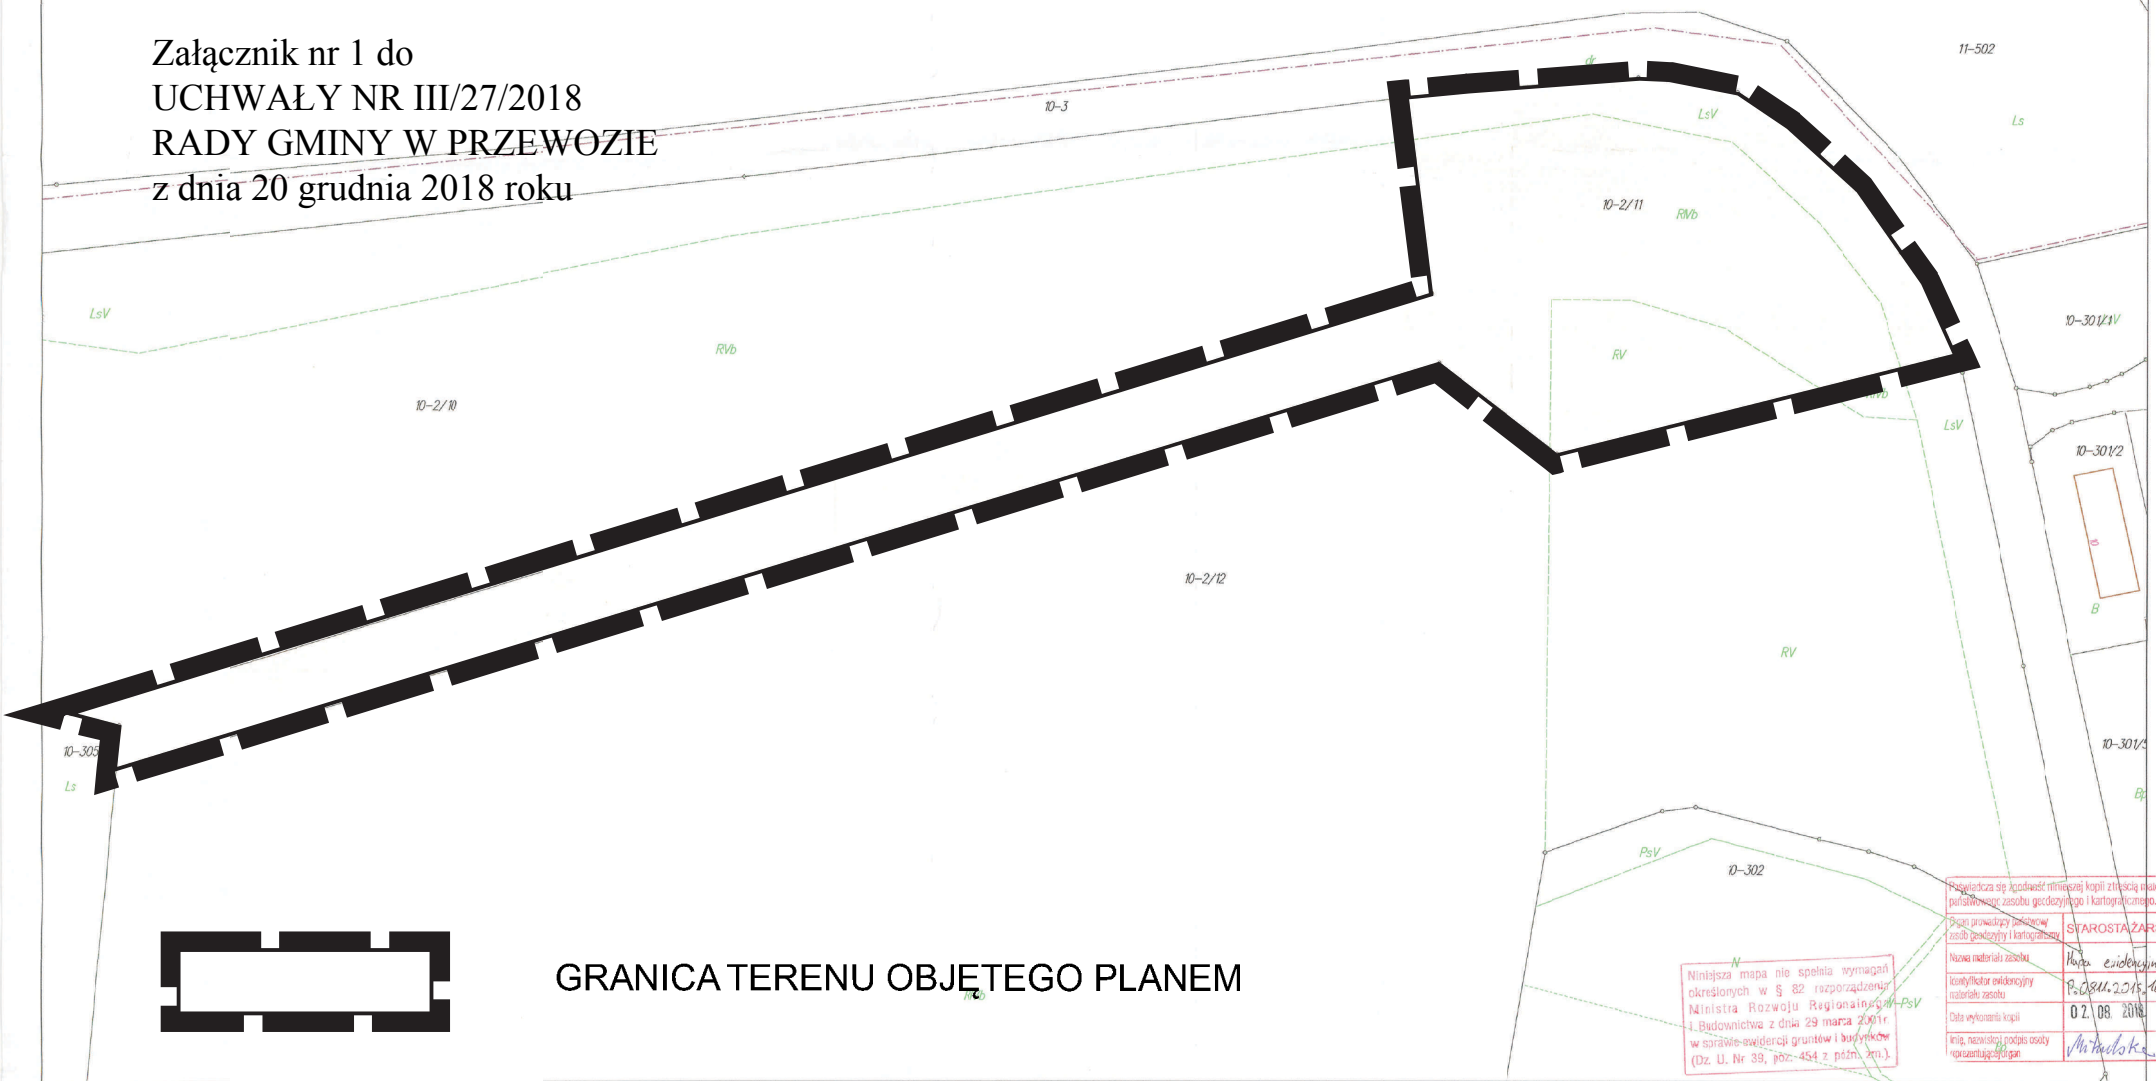

GRANICA TERENU OBJĘTEGO PLANEM

Niniejsza mapa nie spełnia wymagań określonych w § 82 rozporządzenia Ministra Rozwoju Regionalnego i Budownictwa z dnia 29 marca 2017 r. w sprawie ewidencji gruntów i budynków (Dz. U. Nr 39, poz. 454 z późn. zm.).

Przebiega się granicą niniejszej kopii z terenem planowanego zasobu geologicznego i karbowanym.	
Plan prowadzący zasoby geologiczne i karbowany	STAROSTA ZĄBARSKI
Nazwa materiału zasobu	Mapa ewidencyjna
Kwalifikator ewidencyjny materiału zasobu	P-08/11-2018-100
Data wykonania kopii	02.08.2018
Imię, nazwisko, podpis osoby reprezentującej organ	M. Kuczek