




PRZEKRÓJ NORMALNY 1-1
SKALA 1:50

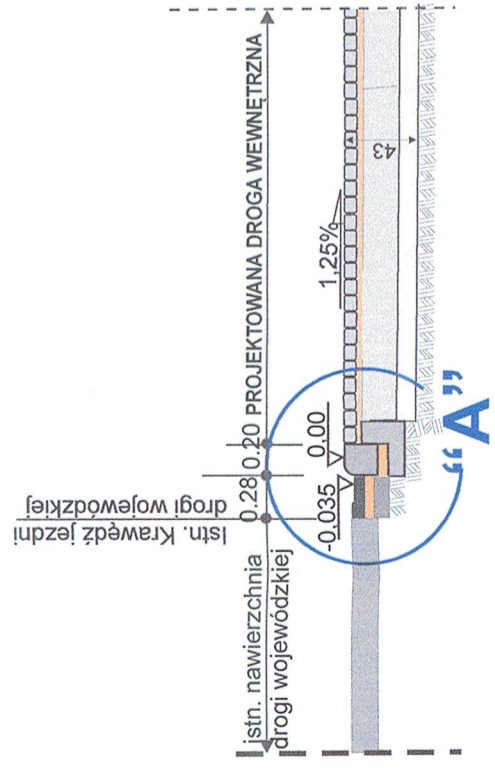


PRZEKRÓJ NORMALNY 3-3
SKALA 1:50

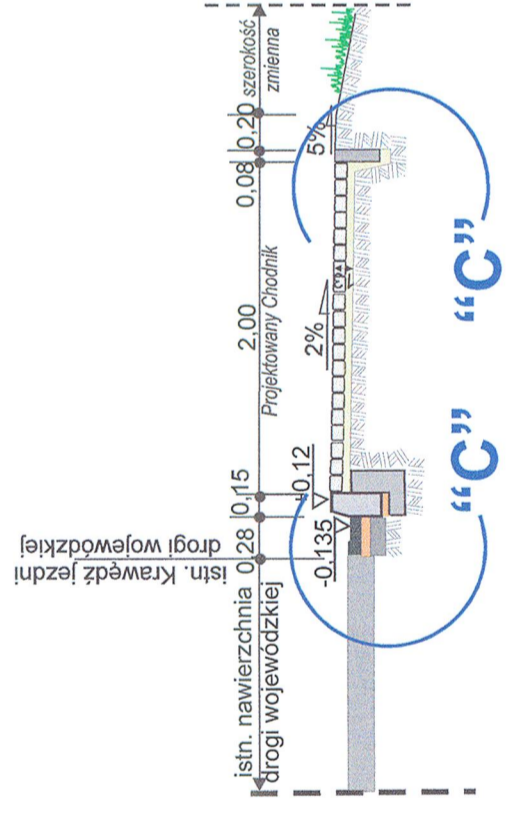


PRZEKRÓJ NORMALNY 5-5
SKALA 1:50

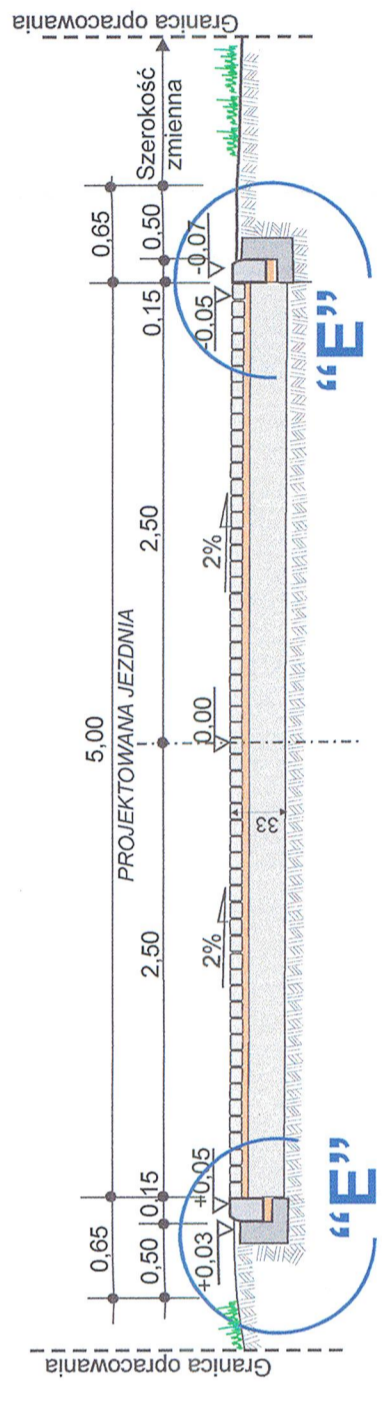


PRZEKRÓJ NORMALNY 8-8
SKALA 1:50

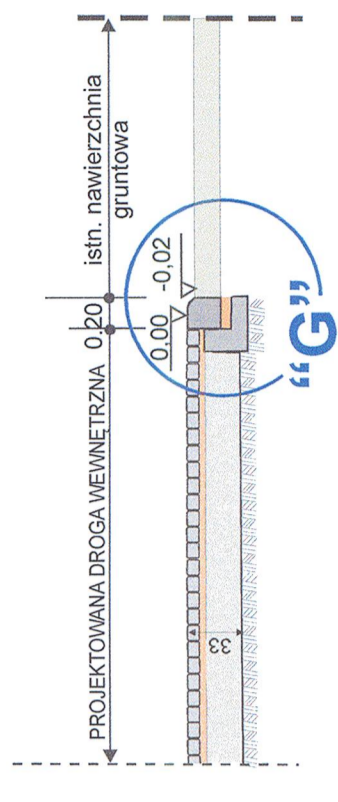


PRZEKRÓJ NORMALNY 2-2
SKALA 1:50

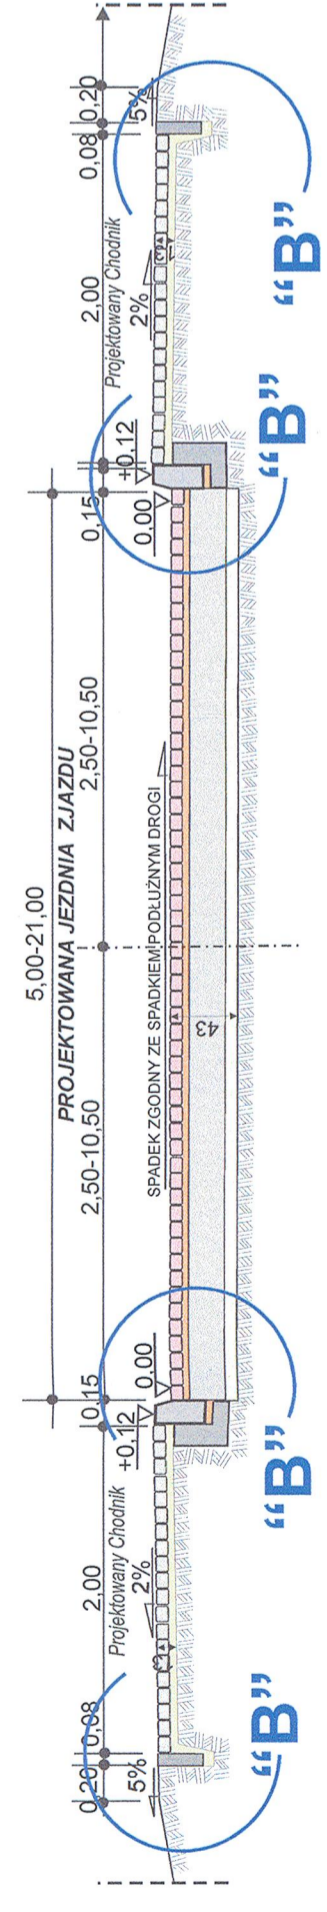


PRZEKRÓJ NORMALNY 6-6
SKALA 1:50

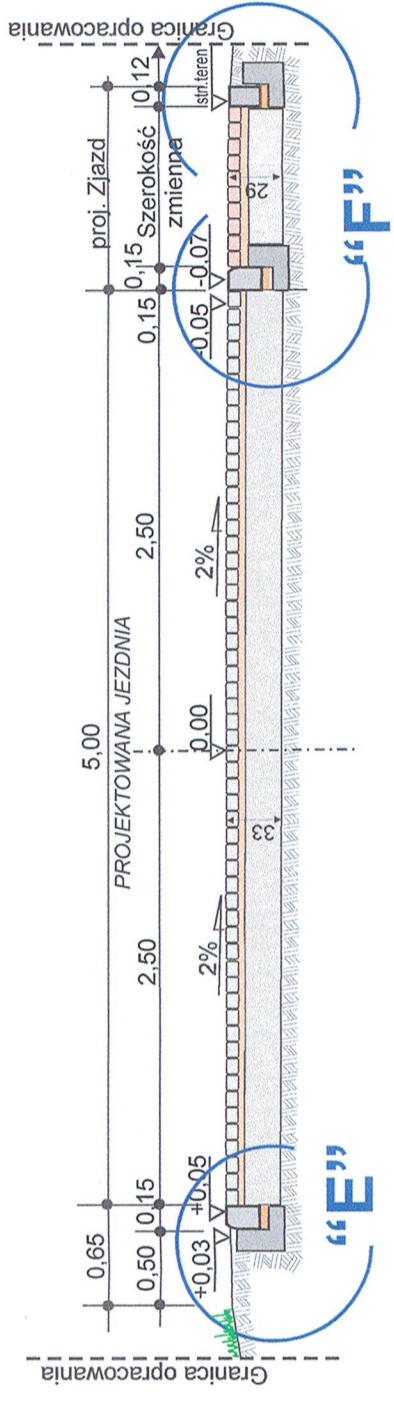

PRZEKRÓJ NORMALNY 4-4
na przejściu dla pieszych
SKALA 1:50

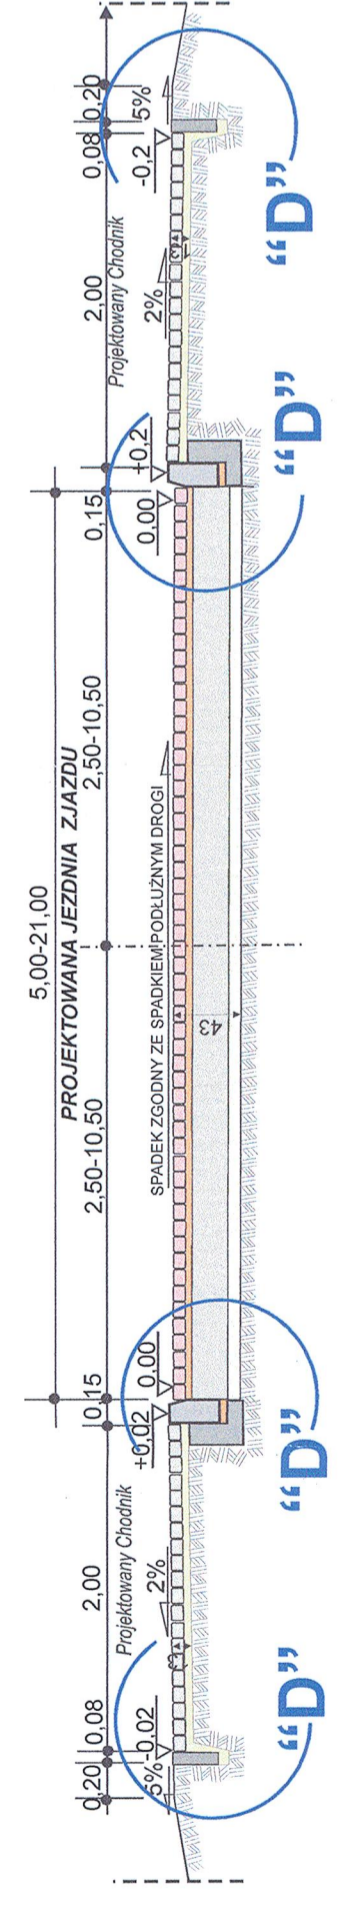

PRZEKRÓJ NORMALNY 7-7
SKALA 1:50

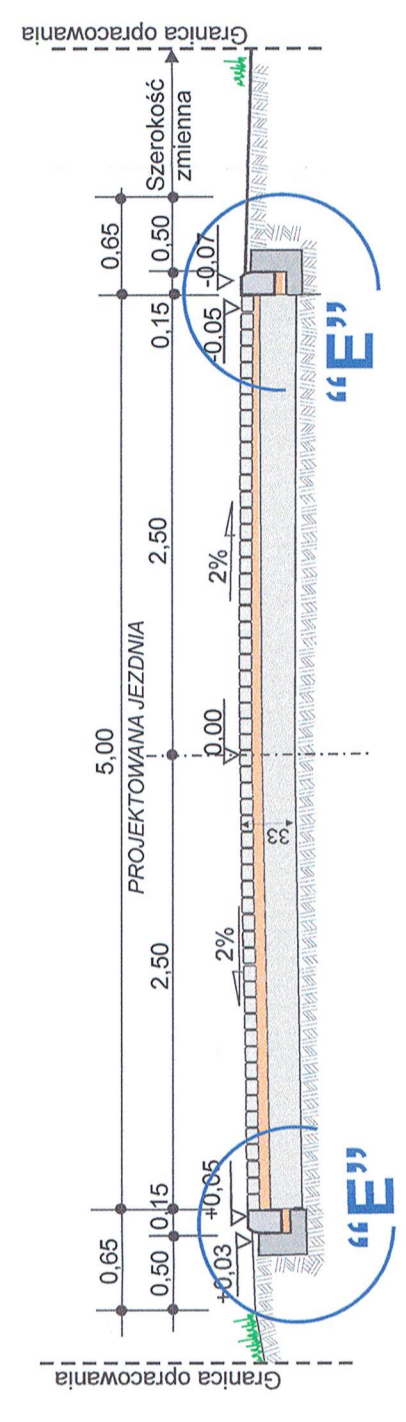

PRZEKROJE NORMALNE
skala 1:50

Jednostka opracowująca:	PW "PROMARCO" Maria Kozak				
Nazwa opracowania:	Usługi Projektowe 65-001 Zielona Góra, ul. Cisowa 3b/13				
Adres:	BUDOWA DRUGI WEWNĘTRZNEJ DOJAZDOWEJ wraz z oświetleniem i przestawieniem słupa elektrycznego (usunięcie kolizji) dz. nr 261, 262, 263, 264, 265 - obręb 0006 Lipina, jedn. ewid. 081107_2 Przewóz				
Przedmiot opracowania:	PRZEKROJE NORMALNE rys. Nr. 3				
Faza opracowania:	PROJEKT WYKONAWCZY Branża: DROGOWA Skala: 1:50				
FUNKCJA	IMIE I NAZWISKO	SPEC.	NR UPR.	DATA	PODPIS
Projektant:	Marek Lamcha	Drogiwa	54/2005/Zg	15.01.2021r.	<i>[Signature]</i>
Sprawdzający:	inż. Grzegorz Krzysztofik	Drogiwa	LBS/0003/POOD/06	15.01.2021r.	<i>[Signature]</i>