PLANSZA KOORDYNACYJNA

Dla BUDOWY DROGI GMINNEJ WEWNĘTRZNEJ- DOJAZDOWEJ
wraz z oświetleniem
m. Lipna gm. Przewóz
dz. nr 261; 283; 262; 249; 282
obręb ewid. 0006 Lipna , jedn. ewid. 081107_2 Przewóz
skala 1:500

-OŚWIETLENIE DROGOWE-

PROJEKT PRZEBUDOWY LINII NAPOWIETRZNEJ NN w m. LIPNA (usunięcie kolizji)

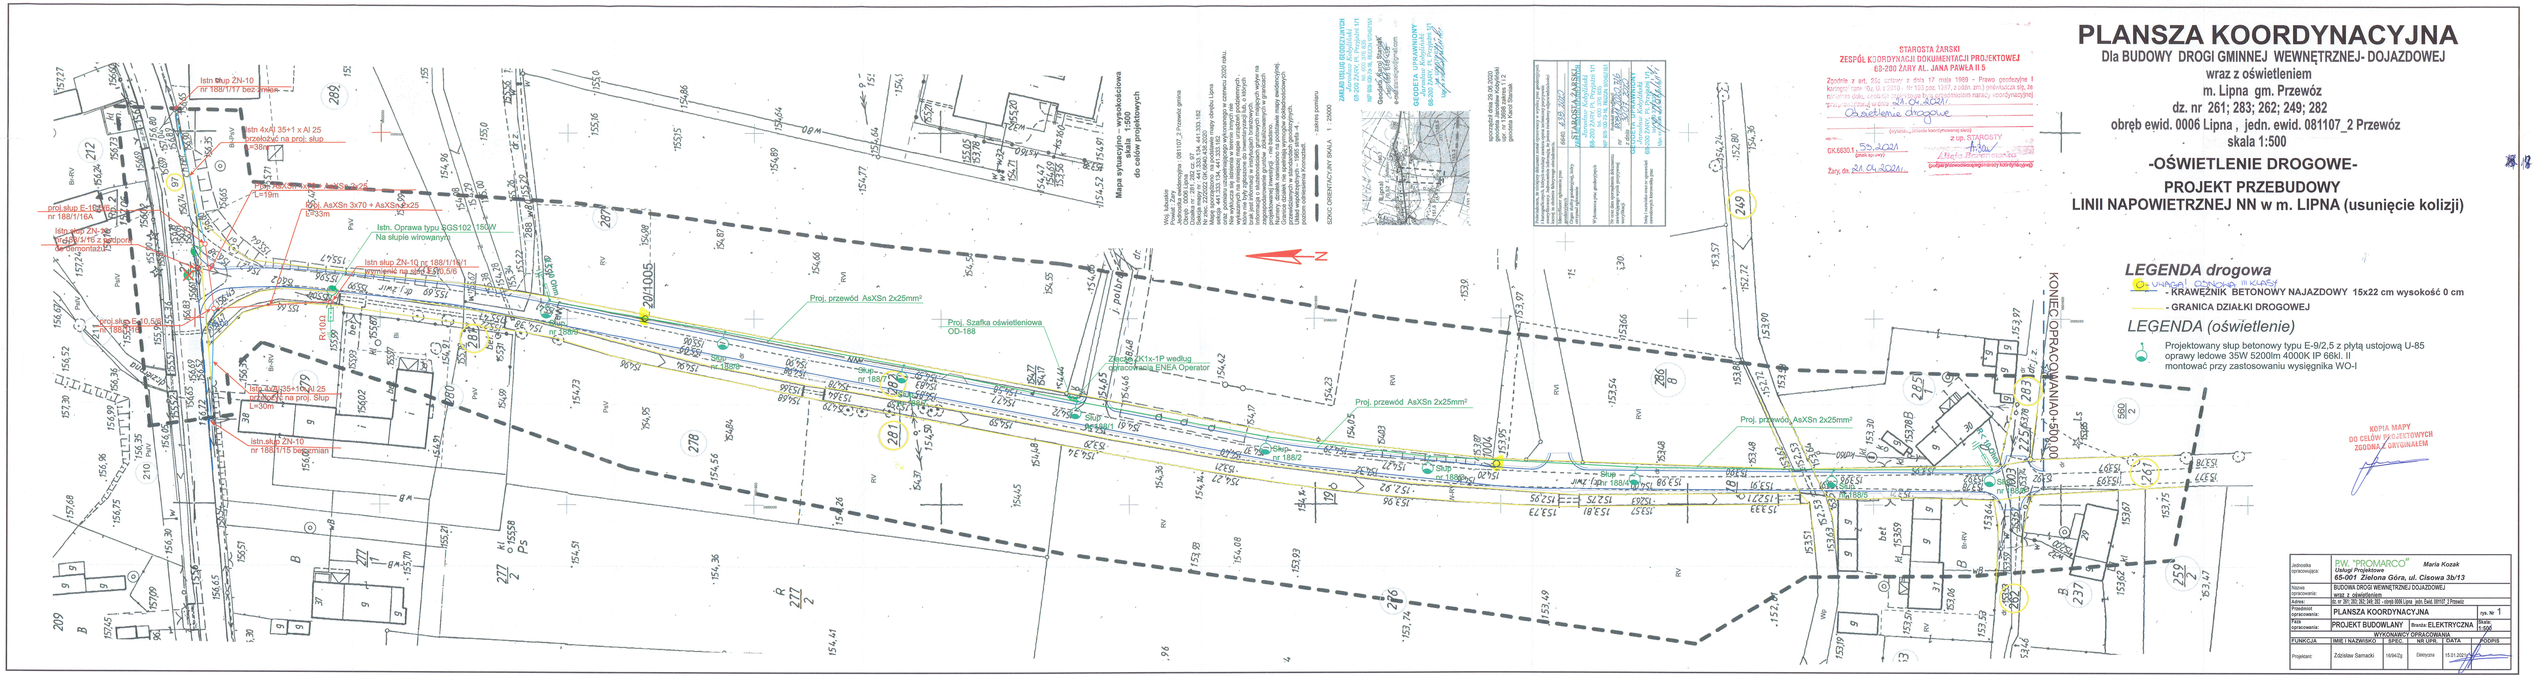

LEGENDA drogowa

- KRAWĘŻNIK BETONOWY NAJAZDOWY 15x22 cm wysokość 0 cm
- GRANICA DZIAŁKI DROGOWEJ

LEGENDA (oświetlenie)

Projektowany słup betonowy typu E-9/2,5 z płytą ustojową U-85
oprawy ledowe 35W 5200lm 4000K IP 66kl. II
montować przy zastosowaniu wysięgnika WO-I

Jednostka opracowująca	P.W. "PROMARCO" Usługi Projektowe 65-001 Zielona Góra, ul. Cieowa 3b/13		Maria Kozak	
Nazwa opracowania:	BUDOWA DROGI WEWNĘTRZNEJ DOJAZDOWEJ wraz z oświetleniem			
Adres:	dz. nr 261; 283; 262; 249; 282 obręb 0006 Lipna jedn. Ewid. 081107_2 Przewóz			
Przedmiot opracowania:	PLANSZA KOORDYNACYJNA			rys. nr 1
Rzut opracowania:	PROJEKT BUDOWLANY	Branża: ELEKTRYCZNA		Skala: 1:500
WYKONAWCY OPRACOWANIA				
FUNKCJA	IMIE I NAZWISKO	SPECJ.	NR UPR.	DATA	PODPIS
Projektant:	Zdzisław Samacki	19/94/Zg	Elektryczna	15.01.2021	