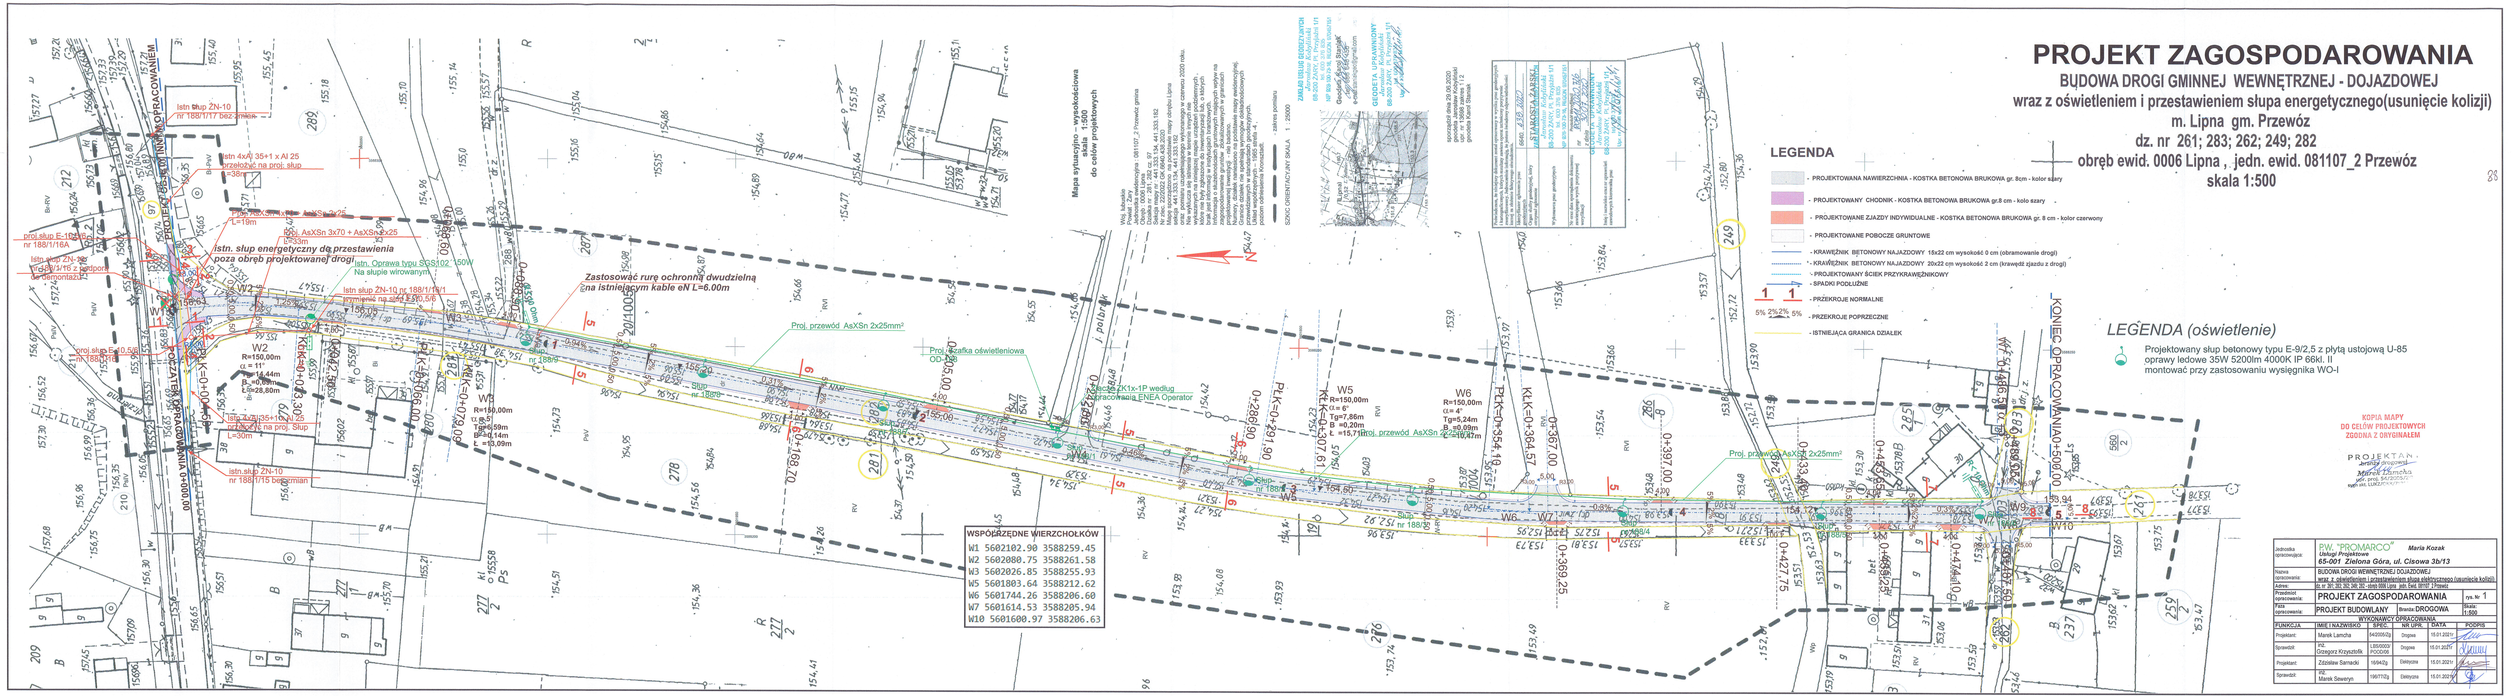
PROJEKT ZAGOSPODAROWANIA
BUDOWA DROGI GMINNEJ WEWNĘTRZNEJ - DOJAZDOWEJ
wraz z oświetleniem i przestawieniem słupa energetycznego(usunięcie kolizji)
m. Lipna gm. Przewóz
dz. nr 261; 283; 262; 249; 282
obręb ewid. 0006 Lipna , jedn. ewid. 081107_2 Przewóz
skala 1:500
LEGENDA
- PROJEKTOWANA NAWIERZCHNIA - KOSTKA BETONOWA BRUKOWA gr. 8cm - kolor szary
- PROJEKTOWANY CHODNIK - KOSTKA BETONOWA BRUKOWA gr.8 cm - kolo szary
- PROJEKTOWANE ZJAZDY INDYWIDUALNE - KOSTKA BETONOWA BRUKOWA gr. 8 cm - kolor czerwony
- PROJEKTOWANE POBOCZE GRUNTOWE
- KRAWĘŻNIK BETONOWY NAJAZDOWY 15x22 cm wysokość 0 cm (obramowanie drogi)
- KRAWĘŻNIK BETONOWY NAJAZDOWY 20x22 cm wysokość 2 cm (krawędź zjazdu z drogi)
- PROJEKTOWANY ŚCIEK PRZYKRAWĘŻNIKOWY
- SPADKI PODŁUŻNE
- PRZEKROJE NORMALNE
- PRZEKROJE POPRZECZNE
- ISTNIEJĄCA GRANICA DZIAŁEK
LEGENDA (oświetlenie)
Projektowany słup betonowy typu E-9/2,5 z płytą ustojową U-85 oprawy ledowe 35W 5200lm 4000K IP 66kl. II montować przy zastosowaniu wysięgnika WO-I
WSPÓŁRZĘDNE WIERZCHOŁKÓW
W1 5602102.90 3588259.45
W2 5602080.75 3588261.58
W3 5602026.85 3588255.93
W5 5601803.64 3588212.62
W6 5601744.26 3588206.60
W7 5601614.53 3588205.94
W10 5601600.97 3588206.63
Mapa sytuacyjno - wysokościowa skala 1:500 do celów projektowych
SZKIC ORIENTACYJNY SKALA 1 : 25000
ZAKŁAD USŁUG GEODEZYJNYCH
GEODETA UPRAWNIONY
KOPIA MAPY DO CELÓW PROJEKTOWYCH ZGODNA Z ORYGINAŁEM
PROJEKTANT
Maria Kozak
uprawnienia projektowe
nr ewid. 65/01/2013
PROJEKT BUDOWLANY
PROJEKT ZAGOSPODAROWANIA
Nr rys. 1
Branża DROGOWA
Skala 1:500
WYKONAWCA OPRACOWANIA
FUNKCJA | IMIĘ I NAZWISKO | SPEC. | NR UPR. | DATA | PODPIS
Projektant | Marek Lamcha | inż/2053/Dł | Drogowe | 15.01.2021 r.
Sprawdził | mgr Grzegorz Krzysztofik | I/0508/02/POD/08 | Drogowe | 15.01.2021 r.
Projektant | Zdzisław Sarnacki | I/0942/Zg | Elektryczne | 15.01.2021 r.
Sprawdził | mgr Marek Seweryn | I/907/10/Zg | Elektryczne | 15.01.2021 r.