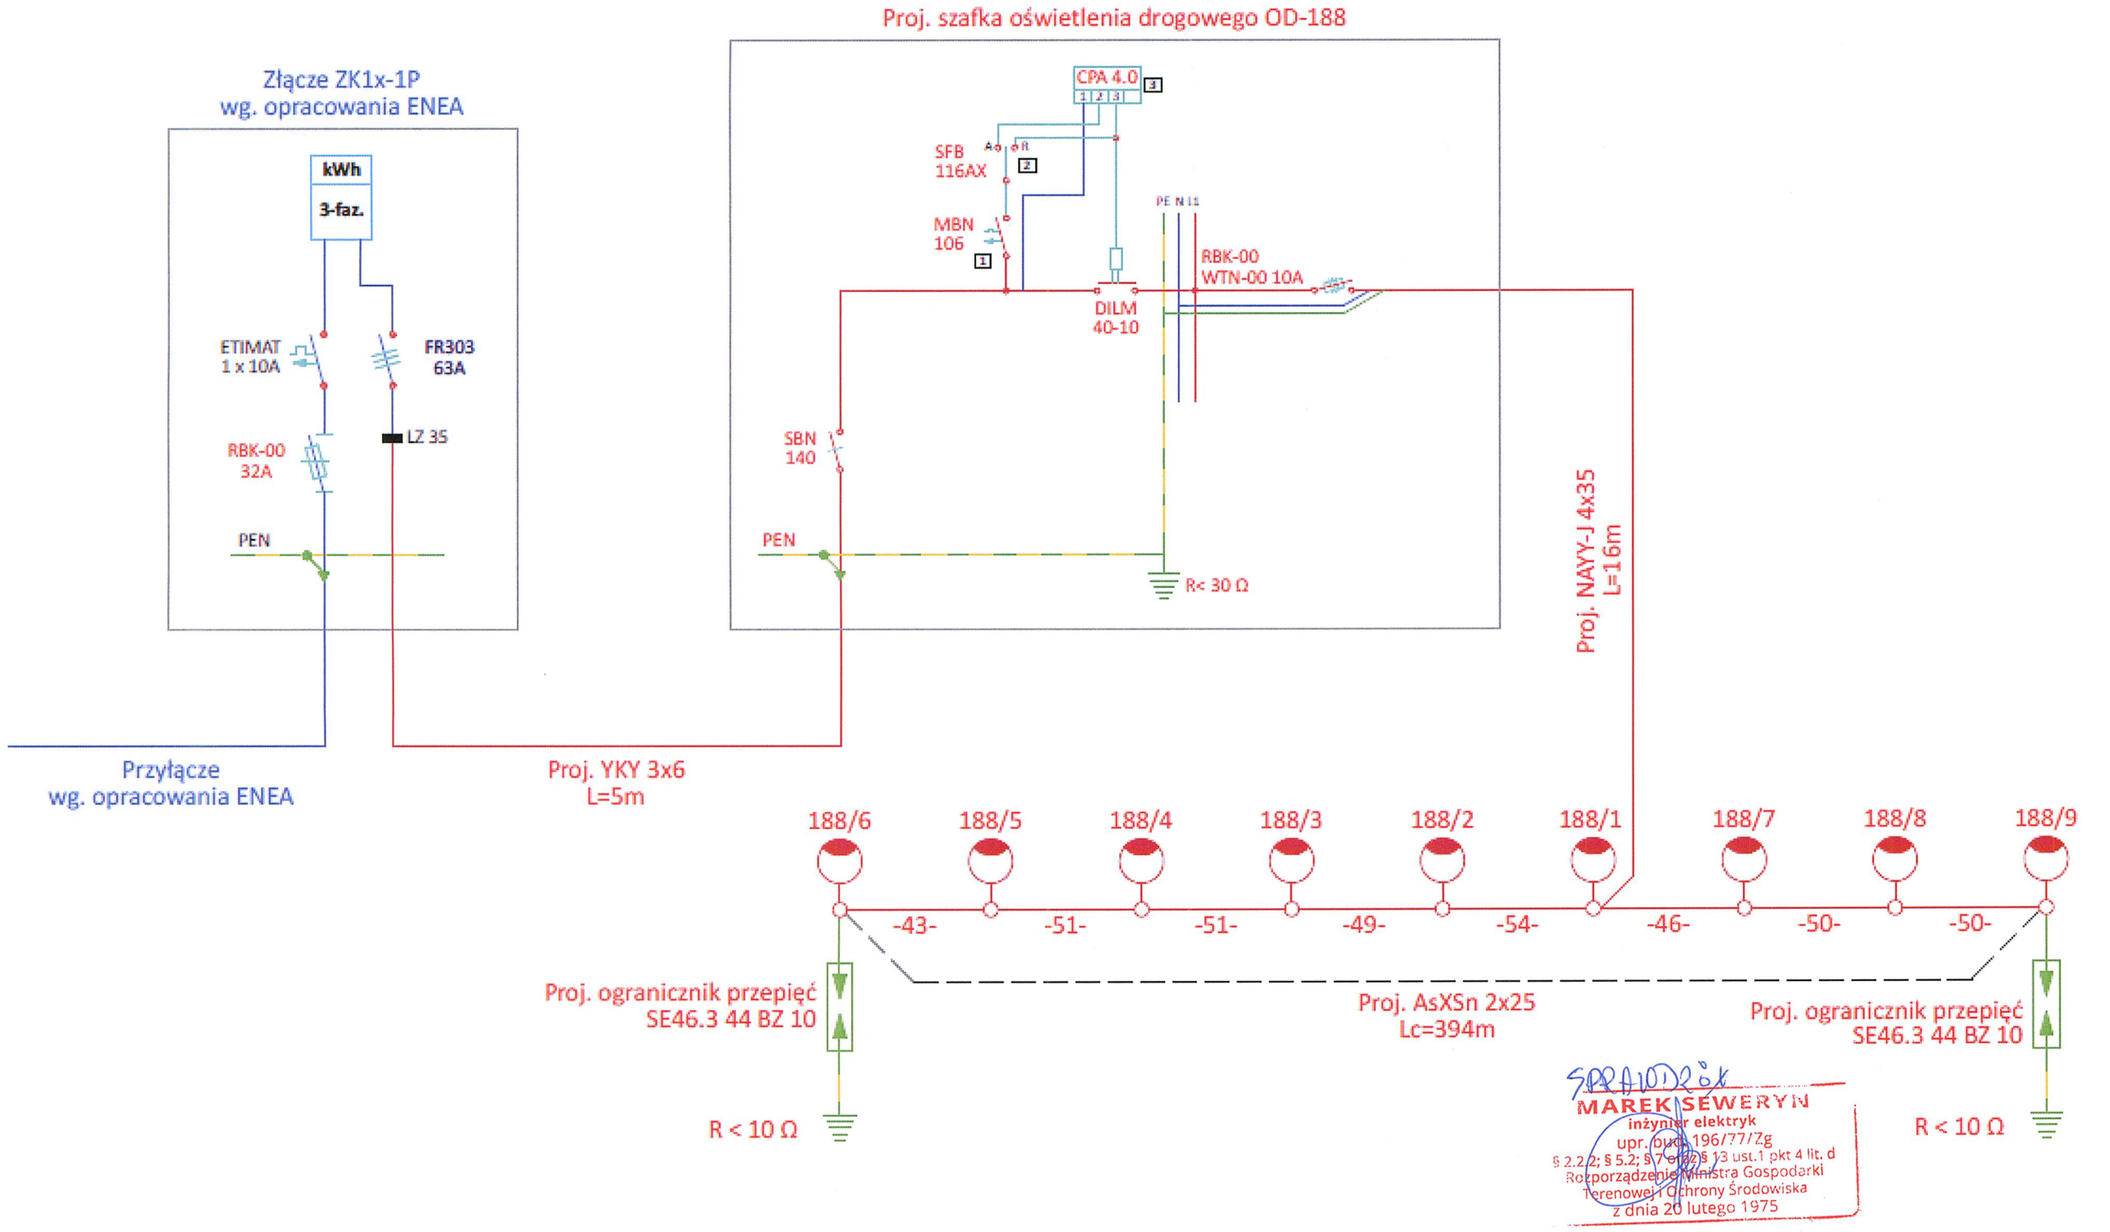

MAREK SEWERYN
inżynier elektryk
upr. bud. 196/77/Zg
§ 2.2.2; § 5.2; § 7 oraz § 13 ust.1 pkt 4 lit. d
Rozporządzenie Ministra Gospodarki
Terenowej i Ochrony Środowiska
z dnia 20 lutego 1975

Projektowany słup betonowy wirowany typu E-9/2,5 z płytą ustojową U-85.
Oprawy LED 35W 5200lm 4000K IP66 kl. II montować przy zastosowaniu wysięgnika WO-I

UWAGA: w złączu ZK1x-1P w celu zachowania skuteczności ochrony przeciwporażeniowej wymienić standardową wkładkę WTN-00 50A na wkładkę WTN-00 32A

Jednostka opracowująca:	P.W. "PROMARCO" *Maria Kozak* *Usługi Projektowe* *65-001 Zielona Góra, ul. Cisowa 3b/13*				
Nazwa opracowania:	BUDOWA DROGI WEWNĘTRZNEJ DOJAZDOWEJ wraz z oświetleniem				
Adres:	dz. nr 261; 283; 262; 249; 282 - obręb 0006 Lipna jedn. Ewid. 081107_2 Przewóz				
Przedmiot opracowania:	SCHEMAT OŚWIETLENIA				rys. Nr 2
Faza opracowania:	PROJEKT BUDOWLANY	Branża: ELEKTRYCZNA			Skala:
WYKONAWCY OPRACOWANIA					
FUNKCJA	IMIĘ I NAZWISKO	SPEC.	NR UPR.	DATA	PODPIS
Projektant:	Zdzisław Sarnacki	16/94/Zg	Elektryczna	15.01.2021r.	