

UCHWAŁA NR X/69/2019  
RADY GMINY W PRZEWOZIE  
z dnia 26 listopada 2019 r.

w sprawie przystąpienia do sporządzenia zmiany studium uwarunkowań i kierunków zagospodarowania przestrzennego Gminy Przewóz.

Na podstawie art. 18 ust. 2 pkt 5, ustawy z dnia 8 marca 1990 r. o samorządzie gminnym (Dz. U. z 2019 r. poz. 506 ze zm.), oraz art. 9 ust. 1 i ust. 3a, art. 10 ust. 1 i 2 i w związku z art. 27 ustawy z dnia 27 marca 2003 r. o planowaniu i zagospodarowaniu przestrzennym (Dz. U. z 2018 r. poz. 1945 ze zm.), uchwała się, co następuje:

§ 1.

1. Uznaje się za zasadne przystąpienie do sporządzenia zmiany studium uwarunkowań i kierunków zagospodarowania przestrzennego Gminy Przewóz uchwalonego uchwałą Nr XVII/167/2000 Rady Gminy w Przewozie z dnia 30 czerwca 2000 r. i zmienionego uchwałą Nr XVII/77/2016 r. z dnia 3 marca 2016 r. dla terenu położonego w obrębie wsi Przewóz i Potok.

2. Granice terenów objętych zmianą studium określają załączniki: nr 1 w skali 1: 500 i nr 2 w skali 1:1000 do niniejszej uchwały.

§ 2.

Wykonanie uchwały powierza się Wójtowi Gminy Przewóz.

§ 3.

Uchwała wchodzi w życie z dniem podjęcia.

# ZMIANA STUDIUM UWARUNKOWAŃ I KIERUNKÓW ZAGOSPODAROWANIA PRZESTRZENNEGO GMINY PRZEWÓZ

SKALA 1:500

MAPA DO CELÓW PROJEKTOWYCH


Skala 1 : 500



Szkic orientacyjny skala 1 : 10000



ZAŁĄCZNIK NR 1  
DO UCHWAŁY NR X/69/2019  
RADY GMINY W PRZEWOZIE  
z dnia 26 listopada 2019 r.

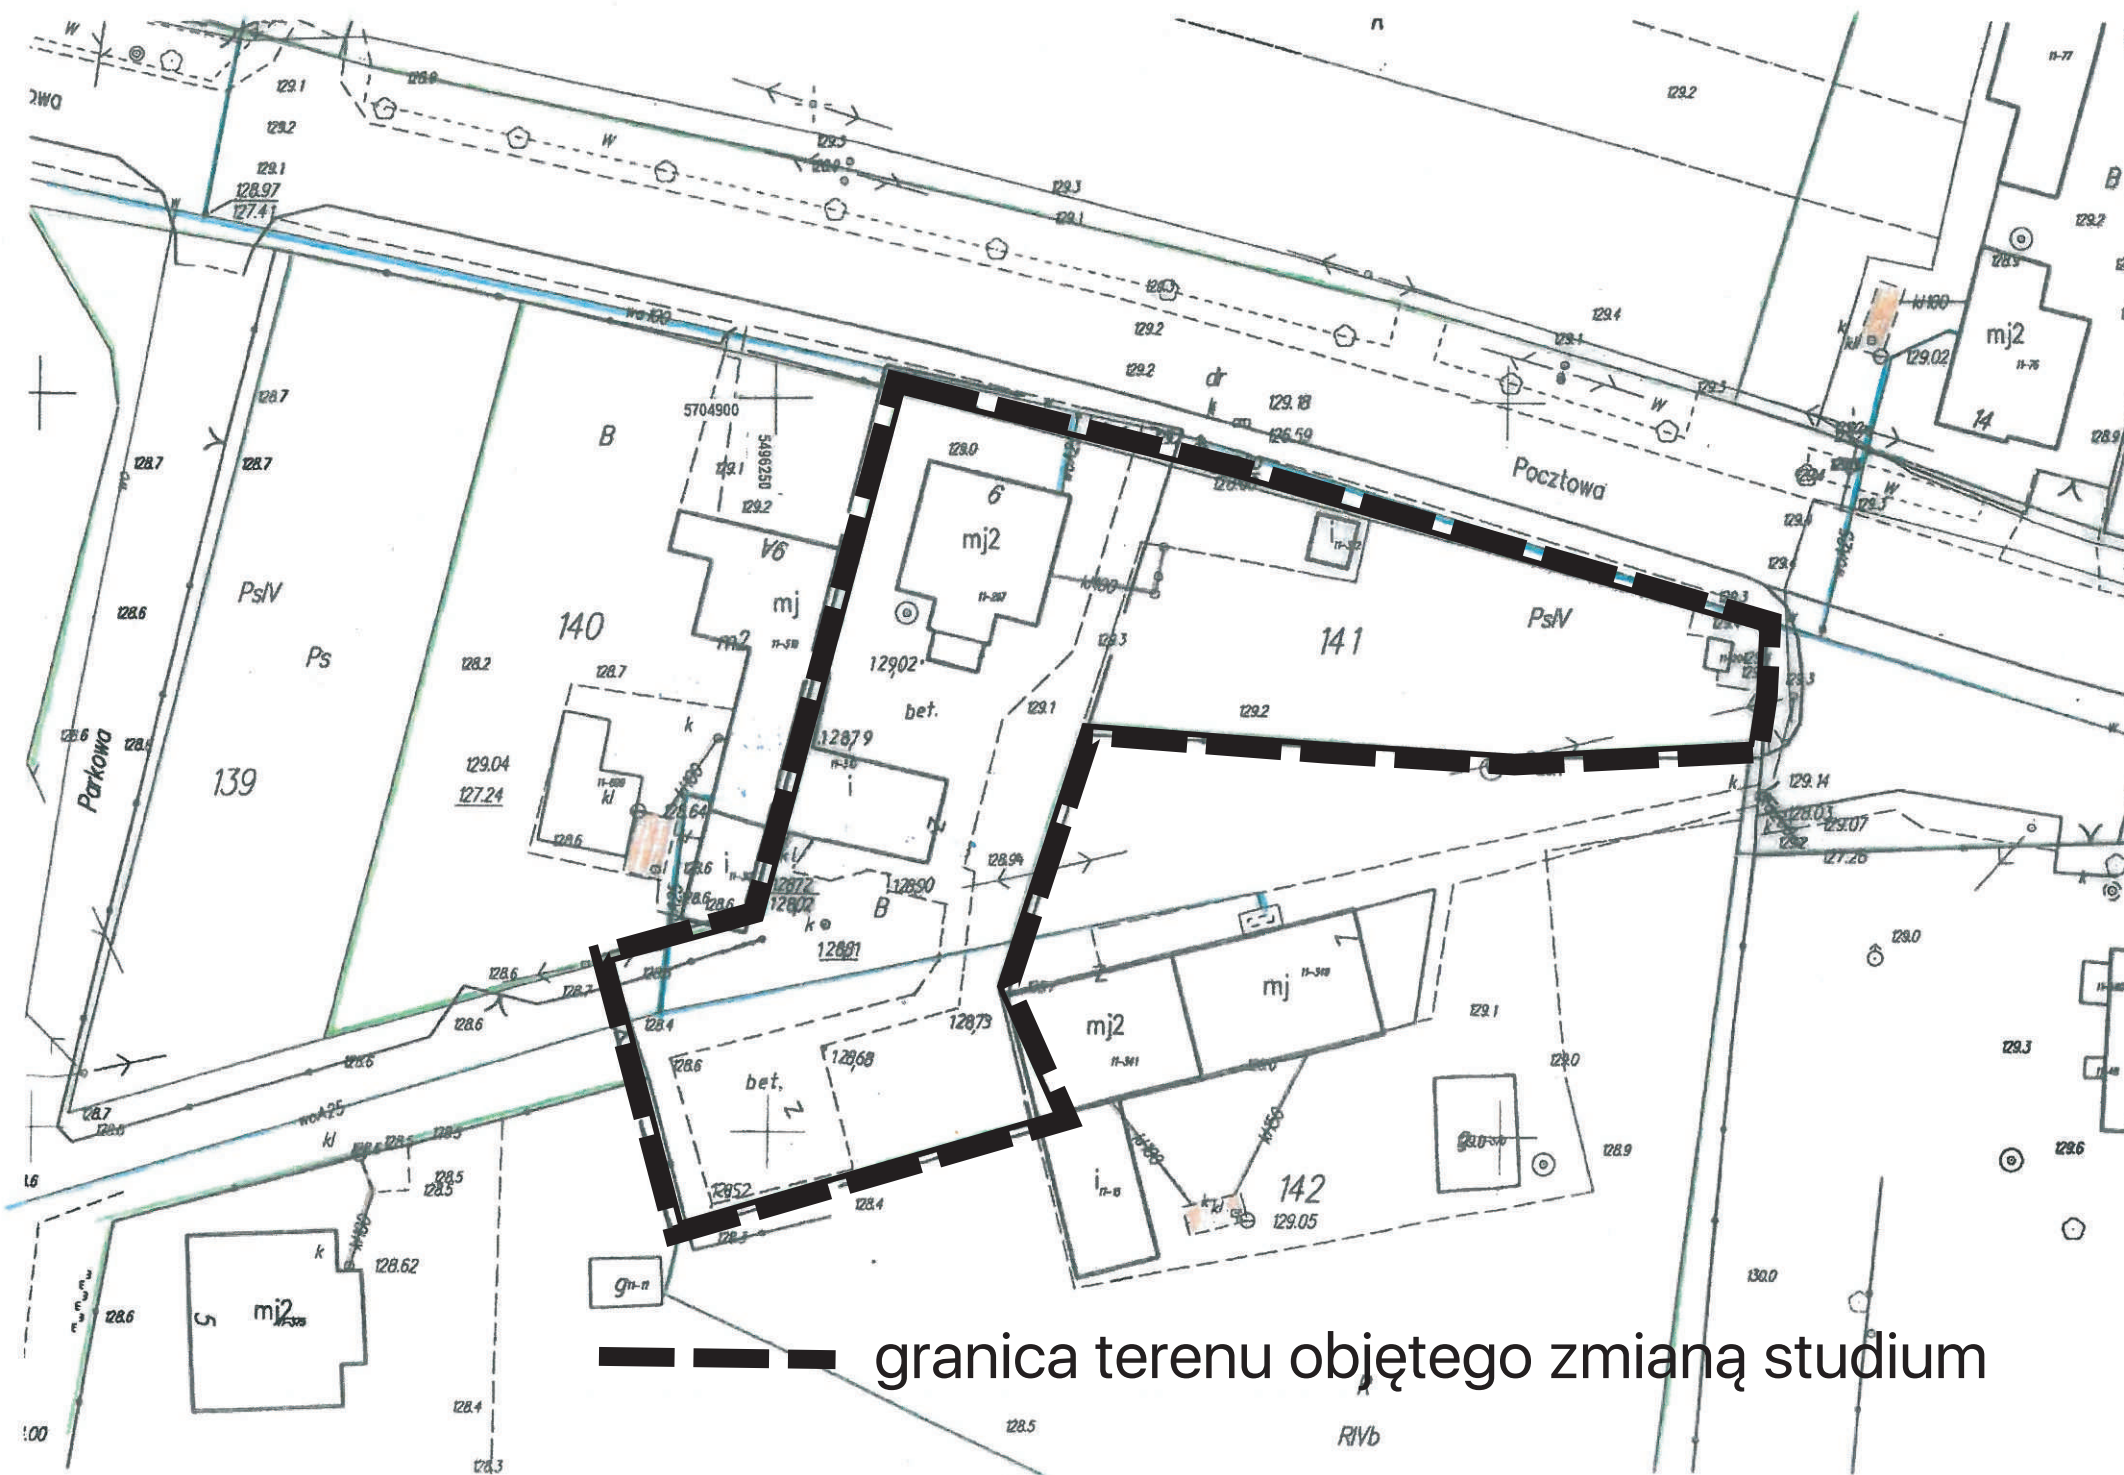

--- granica terenu objętego zmianą studium

Nazwa miejscowości		Przewóz
Działka		141
Jednostka ewidencyjna	Identyfikator	081107_2, Przewóz
	Nazwa	Gmina: Przewóz
Obręb ewidencyjny	Identyfikator	0011
	Nazwa / ulica	Pocztowa 9
Nazwa układu	Współrzędnych prostokątnych płaskich	2000:15
	wysokościowy	Kronsztadt
	Oznaczenie granic obszaru, który był przedmiotem opracowania	
Sekcja mapy		---
Informacje o służebnościach gruntowych mających wpływ na zagospodarowanie gruntów zlokalizowanych w granicach projektowanej inwestycji ujawnionych w KW		Nie badano
Nie wyklucza się istnienia innych nie wykazanych na niniejszej mapie urządzeń podziemnych, które nie były zgłoszone do inwentaryzacji lub o których brak informacji w instytucjach branżowych		
Granice wykazane na mapie nie spełniają kryteriów dokładnościowych określonych w obowiązujących standardach technicznych - kolor zielony		
Oznaczenie kancelaryjne zgłoszonej pracy geodezyjnej		GK.6640.1104.2017
Data opracowania mapy		2018-01-08
Wykonawca: KRZYSZTOF BADOWSKI ul. Jodłowa 3, 68-200 Olbrachtlów Tel. 509 160 750 NIP 928-203-05-30 REGON 081131207 KRZYSZTOF BADOWSKI		<b>GEODETA</b> Lucyna Ładowska geodeta uprawiony upr. nr 3174

Poświadczam, że niniejszy dokument został opracowany w wyniku prac geodezyjnych i kartograficznych, których rezultaty zawiera opisanie techniczne wpisane do ewidencji materiałów państwowych: zasobu geodezyjnego i kartograficznego.

Organ prowadzący ewidencję: STAROSTA ŻARSKI

Identyfikator ewidencyjny zasobu operatywnego: P.0811.2018.746

Data wpisania opisu technicznego do ewidencji materiałów państwowych: 16.02.2018

Imię, nazwisko i podpis osoby reprezentującej organ: z up. STAROSTY

Artur Kapela  
Podinspektor w Wydziale  
Geodezji i Katastru



# ZMIANA STUDIUM UWARUNKOWAŃ I KIERUNKÓW ZAGOSPODAROWANIA PRZESTRZENNEGO GMINY PRZEWÓZ SKALA 1:1000

— — — granica terenu objętego zmianą studium

ZAŁĄCZNIK NR 2  
DO UCHWAŁY NR X/69/2019  
RADY GMINY W PRZEWÓZIE  
z dnia 26 listopada 2019 r.

