PROJEKT ZAGOSPODAROWANIA

BUDOWA DROGI GMINNEJ WEWNĘTRZNEJ- DOJAZDOWEJ
wraz z oświetleniem
m. Lipna gm. Przewóz
dz. nr 261; 283; 262; 249; 282; 97
obręb ewid. 0006 Lipna , jedn. ewid. 081107_2 Przewóz
skala 1:500

Mapa sytuacyjno – wysokościowa
skala 1:500
do celów projektowych

Wg. katastru
Jednostka ewidencyjna: 081107_2 Przewóz gmina
Obręb ewidencyjny: 0006
Działka nr: 261; 283; 262; 249; 282; 97
Mapa wyrysowana na podstawie mapy zasadniczej Lipna


SZKIC ORIENTACYJNY SKALA 1 : 25000



GEODETA UPRAWNIONY
Jarosław Krzysiński
ul. Wrocławska 11 a
66-315 Nowogród Bobrzański
tel. 95 733 83 22
e-mail: geodezja@lipna.pl

sporządził dnia 29.06.2020
na podstawie mapy zasadniczej



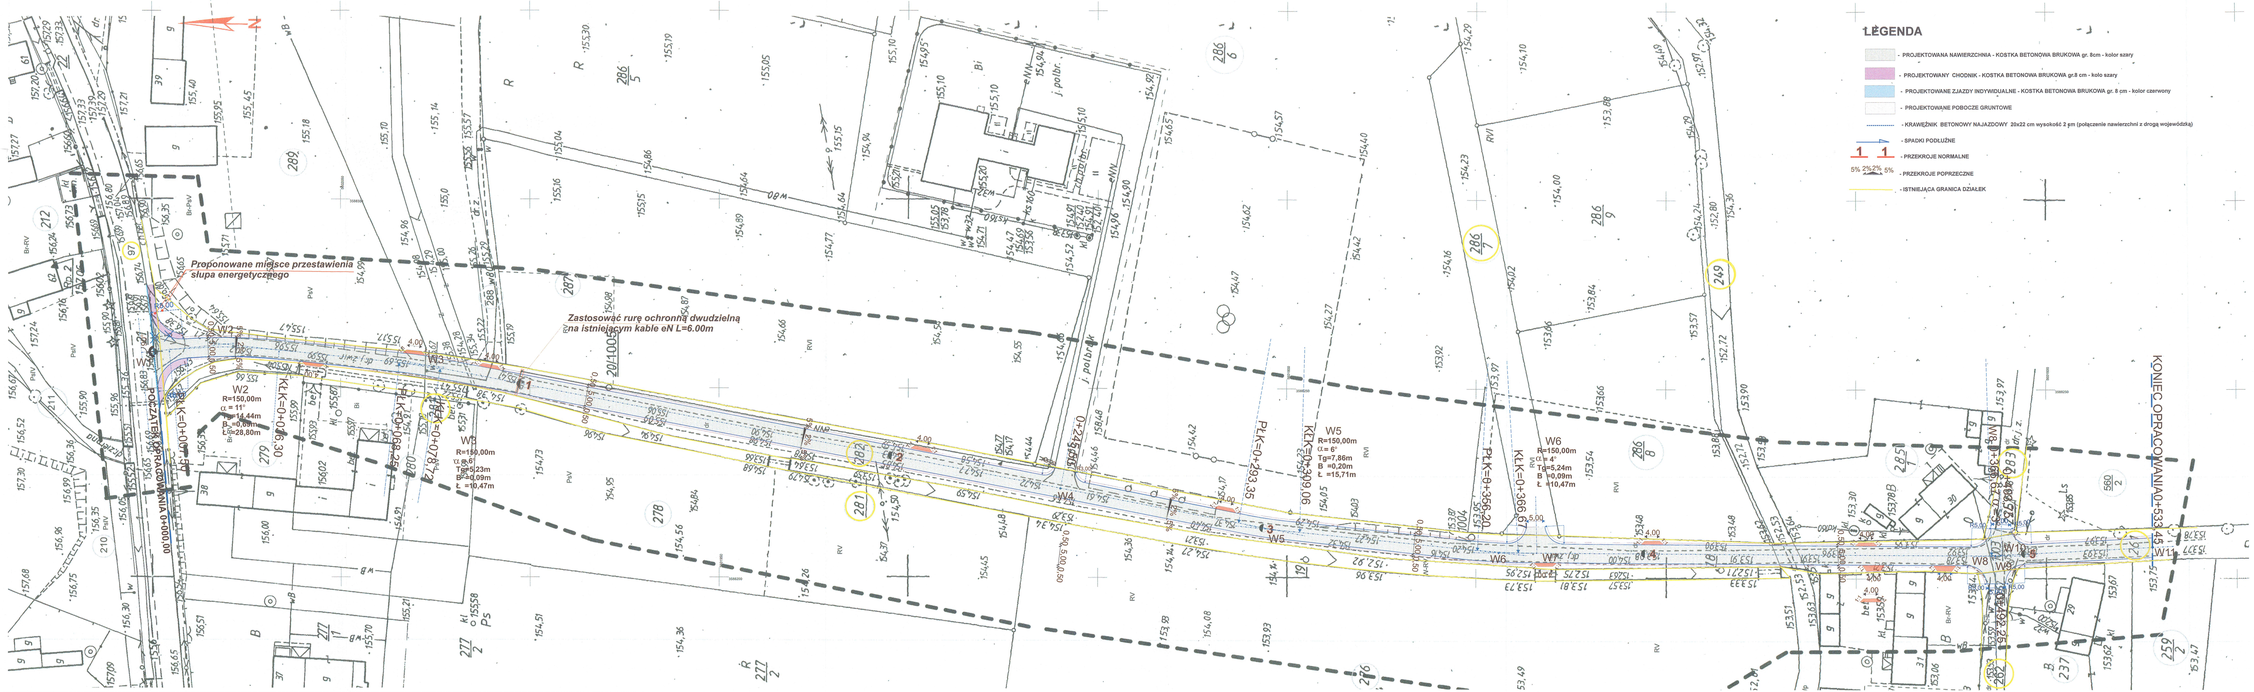
wiceWójt
Marian Sroka