PROJEKT DROGOWY

BUDOWA DROGI GMINNEJ WEWNĘTRZNEJ - DOJAZDOWEJ
wraz z oświetleniem i przestawieniem słupa energetycznego(usunięcie kolizji)
m. Lipna gm. Przewóz
dz. nr 261; 283; 262; 249; 282
obręb ewid. 0006 Lipna , jedn. ewid. 081107_2 Przewóz
skala 1:500

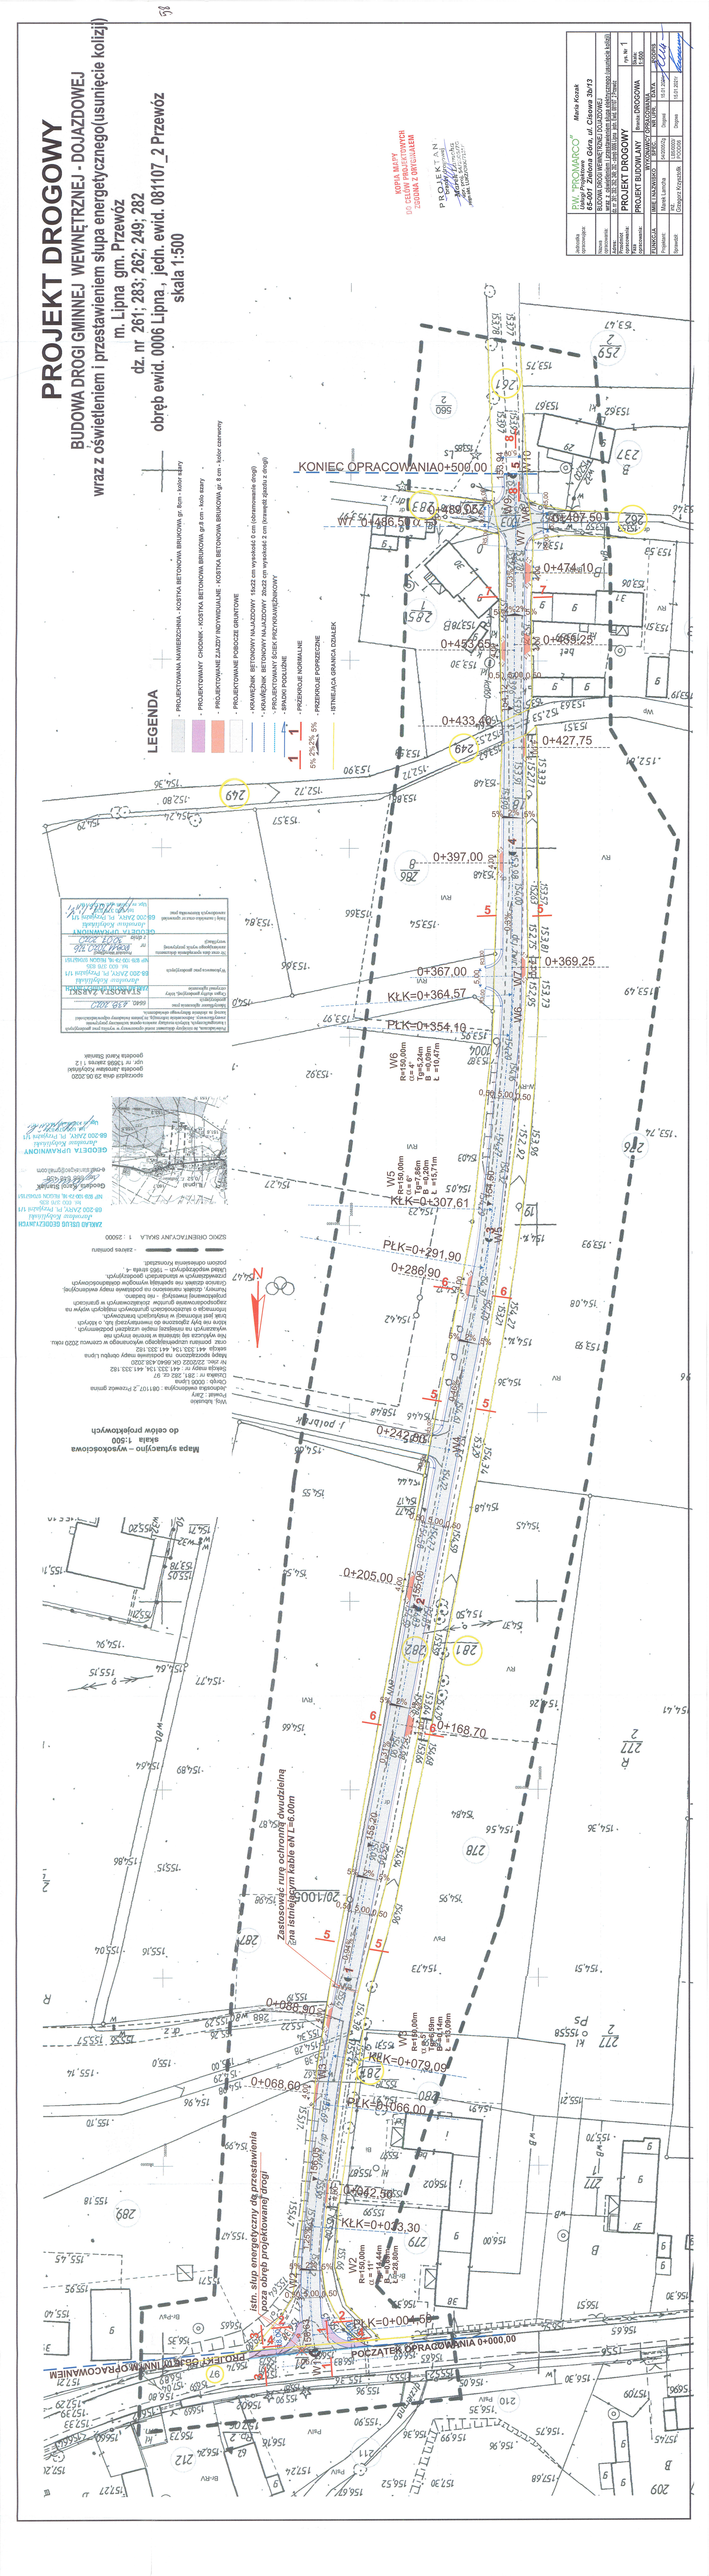
LEGENDA
PROJEKTOWANA NAWierzchnia - KOSTKA BETONOWA BRUKOWA gr.8cm - kolor szary
PROJEKTOWANY CHODNIK - KOSTKA BETONOWA BRUKOWA gr.6 cm - kolor szary
PROJEKTOWANE ZJAZDY INDYWIDUALNE - KOSTKA BETONOWA BRUKOWA, gr. 8 cm - kolor czerwony
PROJEKTOWANE ROBOCZE GRUNTOWE
PROJEKTOWANY BETONOWY KRAWĘŻNIK 15x22 cm wystający 8 cm (obramowanie drogi)
PROJEKTOWANY BETONOWY ŚCIEK PRZYKRAWĘŻNIKOWY
ŚCIEK PRZYKRAWĘŻNIKOWY 20x22 cm wystający 8 cm (obramowanie drogi)
