

PROJEKT STAŁEJ ORGANIZACJI RUCHU


BUDOWA DRogi GMINNEJ WEWNĘTRZNEJ

m. Lipna gm. Przewóz

dz. nr 261; 283; 262; 249; 282

obręb ewid. 0006 Lipna, jedn. ewid. 081107_2 Przewóz

skala 1:1000

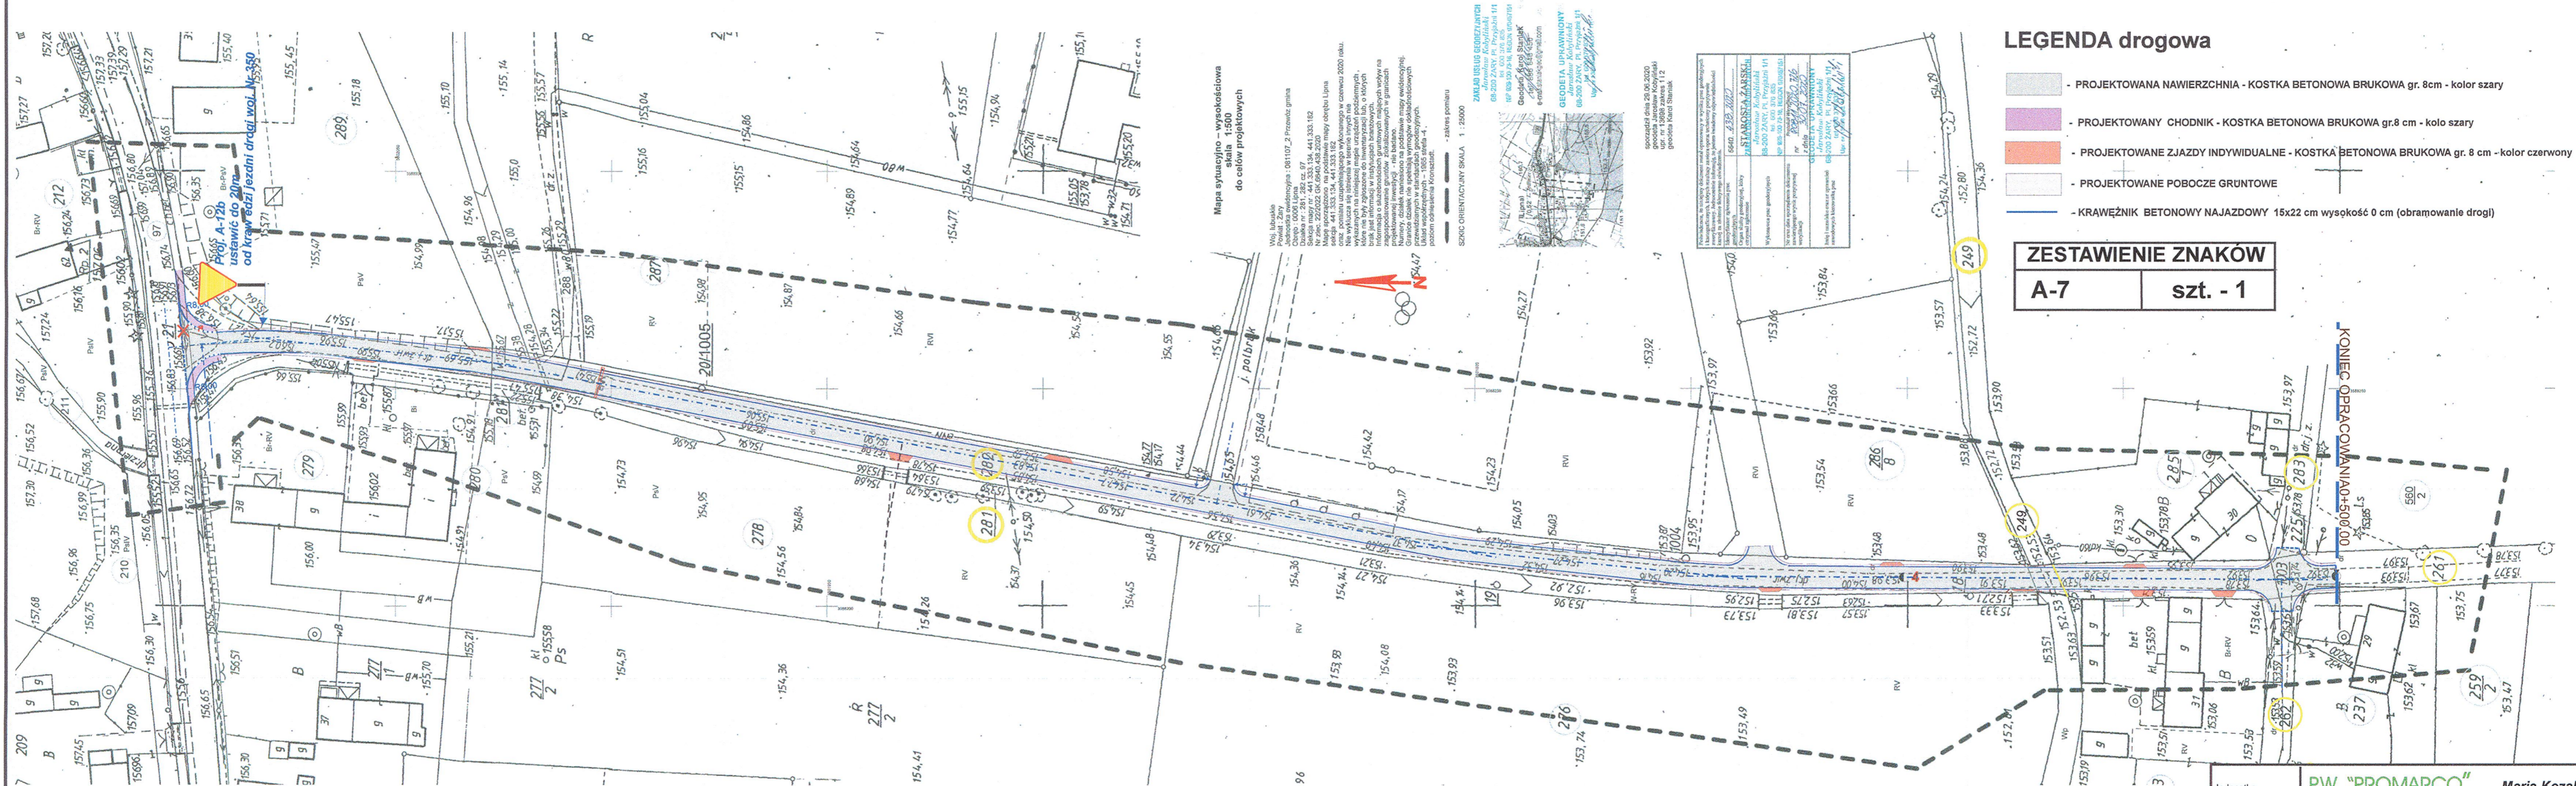

Mapa sytuacyjno-wysokościowa
skala 1:500
do celów projektowych

Woj. Lubuskie
Powiat: Złoty
miejscowość: 081107_2 Przewóz
Dzielnica: 10006 Lipna
Działka nr.: 261, 283, 262, 249, 282
Nr. ewid. 0006 Lipna
Nr. ewid. 081107_2 Przewóz

SKALA ORIENTACYJNY SKALA 1:2000



główny inż. 05.04.2021r
mgr inż. 120000 z zakresu 1.12
geodeta Hanna Staniak

Wykonawca: P.W. PROMARCO ul. Cisowa 3b/13 65-001 Zielona Góra tel. 71 77 11 111 www.promarco.pl	Projektant: MARIA KOZAK ul. Cisowa 3b/13 65-001 Zielona Góra tel. 71 77 11 111 www.promarco.pl
--	--

LEGENDA drogowa

- PROJEKTOWANA NAWIERZCHNIA - KOSTKA BETONOWA BRUKOWA gr. 8cm - kolor szary
- PROJEKTOWANY CHODNIK - KOSTKA BETONOWA BRUKOWA gr.8 cm - kolor szary
- PROJEKTOWANE ZJAZDY INDYWIDUALNE - KOSTKA BETONOWA BRUKOWA gr. 8 cm - kolor czerwony
- PROJEKTOWANE POBOCZE GRUNTOWE
- KRAWĘŻNIK BETONOWY NAJAZDOWY 15x22 cm wysokość 0 cm (obramowanie drogi)

ZESTAWIENIE ZNAKÓW

A-7	szt. - 1
------------	-----------------

Jednostka opracowująca:	P.W. "PROMARCO" Maria Kozak		
Nazwa opracowania:	PROJEKT STAŁEJ ORGANIZACJI RUCHU DLA DRogi WEWNĘTRZNEJ		
Adres:	dz. nr 261; 283; 262; 249; 282 - obręb 0006 Lipna jedn. Ewid. 081107_2 Przewóz		
Przedmiot opracowania:	PROJEKT ZAGOSPODAROWANIA	rys. Nr	1
Faza opracowania:	PROJEKT STAŁEJ ORGANIZACJI RUCHU	Branża:	DROGOWA
WYKONAWCY OPRAWOWANIA			
FUNKCJA	IMIĘ I NAZWISKO	SPEC.	DATA
Opracował:	Maria Kozak	drogowa	05.04.2021r