


PROJEKT ZAMIERA
INNE OPRACOWANIE

Krawędź jezdnii drogi wojewódzkiej nr 350
Granica działki - dibgi wojewódzkiej nr 350

PROFIL PODŁUŻNY
skala 1:500/100

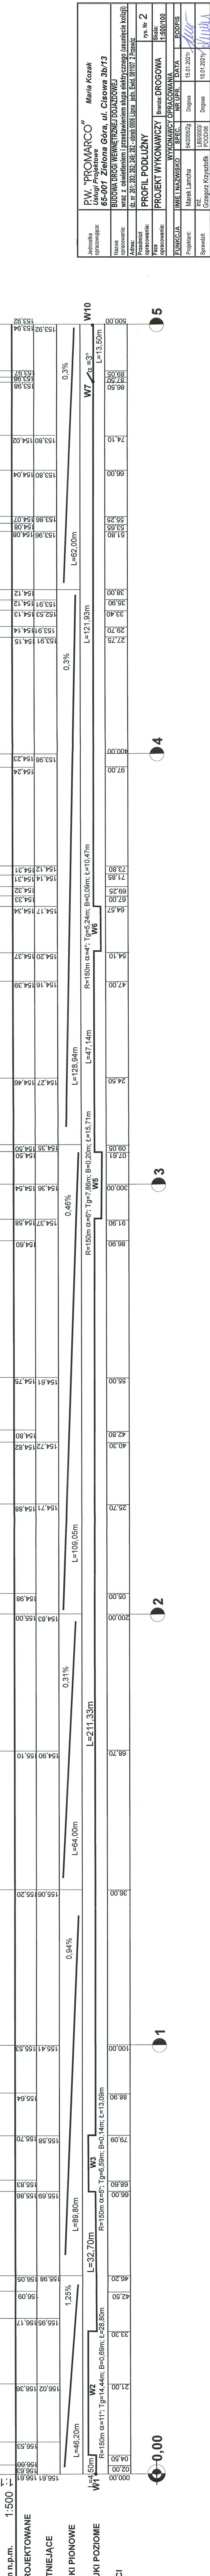

P.P 40,00 m n.p.m. 1:500

RZĘDNE PROJEKTOWANE

RZĘDNE ISTNIEJĄCE

SPADKI I ŁUKI PIONOWE

PROSTE I ŁUKI POZIOME

ODLEGŁOŚCI

Jednostka opracowująca:	PW "PROMARCO" Maria Kozak
Nazwa opracowania:	Usługi Projektowe 65-001 Zielona Góra, ul. Ciszowa 3b/13
Adres:	BUDOWA DRÓG I WYKONANIE PRAC wraz z oświetleniem i przedstawieniem slupa elektrycznego (usunięcie kolizji) dł. nr 851:333:262:262 - obręb 0003 Lipa kdm. Ekd. 031107 Z.Prawitz
Przedmiot opracowania:	PROFIL PODŁUŻNY
Faza opracowania:	PROJEKT WYKONAWCZY
Wykonawca:	BRAMA-DROGOWA
Imię i nazwisko:	Specjalista
Podpis:	Podpis
Data:	15.01.2021r.
Skala:	1:500/100
Projektant:	Marek Lamcha
Specjalista:	Drogowa
Pracownik:	LBS0003
Pracownik:	PC00006
Pracownik:	Drogowa
Pracownik:	Grzegorz Krzysztofik

5
4
3
2
1
0,00