

PROJEKT ZAGOSPODAROWANIA

BUDOWA DROGI GMINNEJ WEWNĘTRZNEJ-DOJAZDOWEJ

wraz z oświetleniem

m. Lipina gm. Przewóz


dz. nr 261; 283; 262; 249; 282; 97

obręb ewid. 0006 Lipna, jedn. ewid. 081107_2 Przewóz


skala 1:500

LEGENDA

- PROJEKTOWANA NAWIERZCHNIA - KOSTKA BETONOWA BRUKOWA gr. 8cm - kolor szary
- PROJEKTOWANY CHODNIK - KOSTKA BETONOWA BRUKOWA gr.8 cm - kolor szary
- PROJEKTOWANE ZAJZDY INDYWIDUALNE - KOSTKA BETONOWA BRUKOWA gr. 8 cm - kolor czerwony
- PROJEKTOWANE PODOCZE ORNITOWE
- KRAWIEŻNIK BETONOWY NAJAZDOWY 20x25 cm wysokość 2 cm (połączenie nawierzchni z drogą wojewódzka)
- SPADKI POPRZECZNE
- PRZEKROJE NORMALNE
- PRZEKROJE POPRZECZNE
- ISTNIEJĄCA GRANICA DZIAŁEK

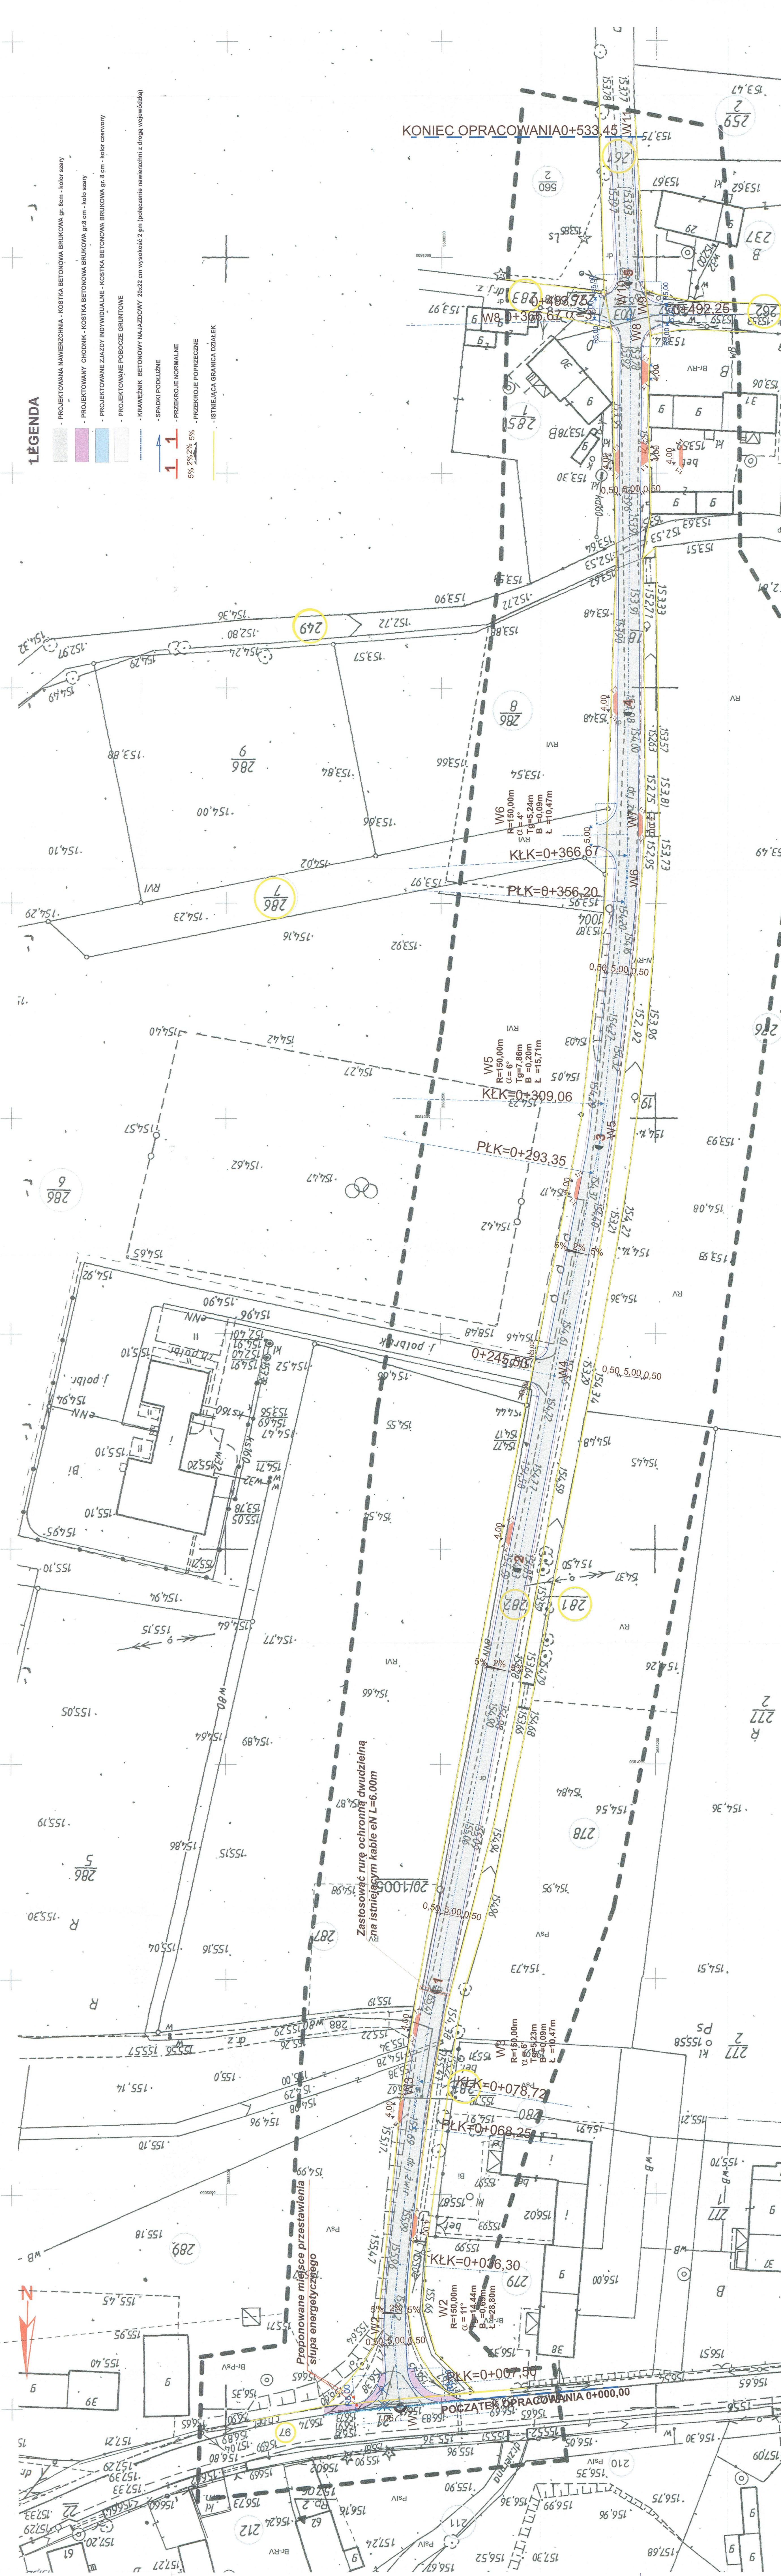

| | | | |
|---------------|---------------|------------------------|------------------------------|
| Woj. Lubelski | gmina Przewóz | obręb ewid. 0006 Lipna | jedn. ewid. 081107_2 Przewóz |
| Projekt: 2.09 | Skala: 1:500 | Wielkość: 210x297 | Wielkość: 210x297 |

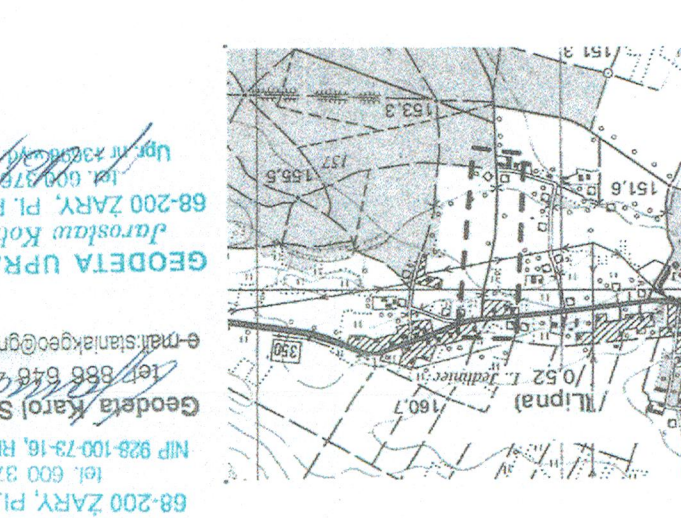

SZKIC ORIENTACYJNY SKALA 1 : 25000

z zakresu pomiaru

Mapa sytuacyjna - wysokośćowa
skala 1:500
do celów projektowych

Woj. Lubelski
Lubelski
Przewóz
obręb ewid. 0006 Lipna
jedn. ewid. 081107_2 Przewóz
Skala mapy nr. 441 333 134, 441 333 134, 441 333 182
Nr. zlicz. 22/2022 GK.0640.438.2020
Miejscowość: Lipna
Działki nr. 261, 282, 283, 249, 282, 97
Projekt: 2.09


Geodeta Karol Staniak
68-200 ZARY, PL. PRZYBILI 1/1
tel. 603 976 629

GEODETA UPRAWNIONY



| | | |
|-------------|---|-------------|
| Wykonawca: | Biuro Projektowe "PROJAMARCO" | Maria Kozak |
| Adres: | Budowa Drogi Wewnętrznej Dojazdowej 65-007 Zielona Góra, ul. Cisowa 3b/13 | |
| Pracownicy: | Projektant: Maria Kozak | |
| Opis: | PROJEKT ZAGOSPODAROWANIA - ZJAZD | Str. nr 1 |

Woj. Lubelski
